
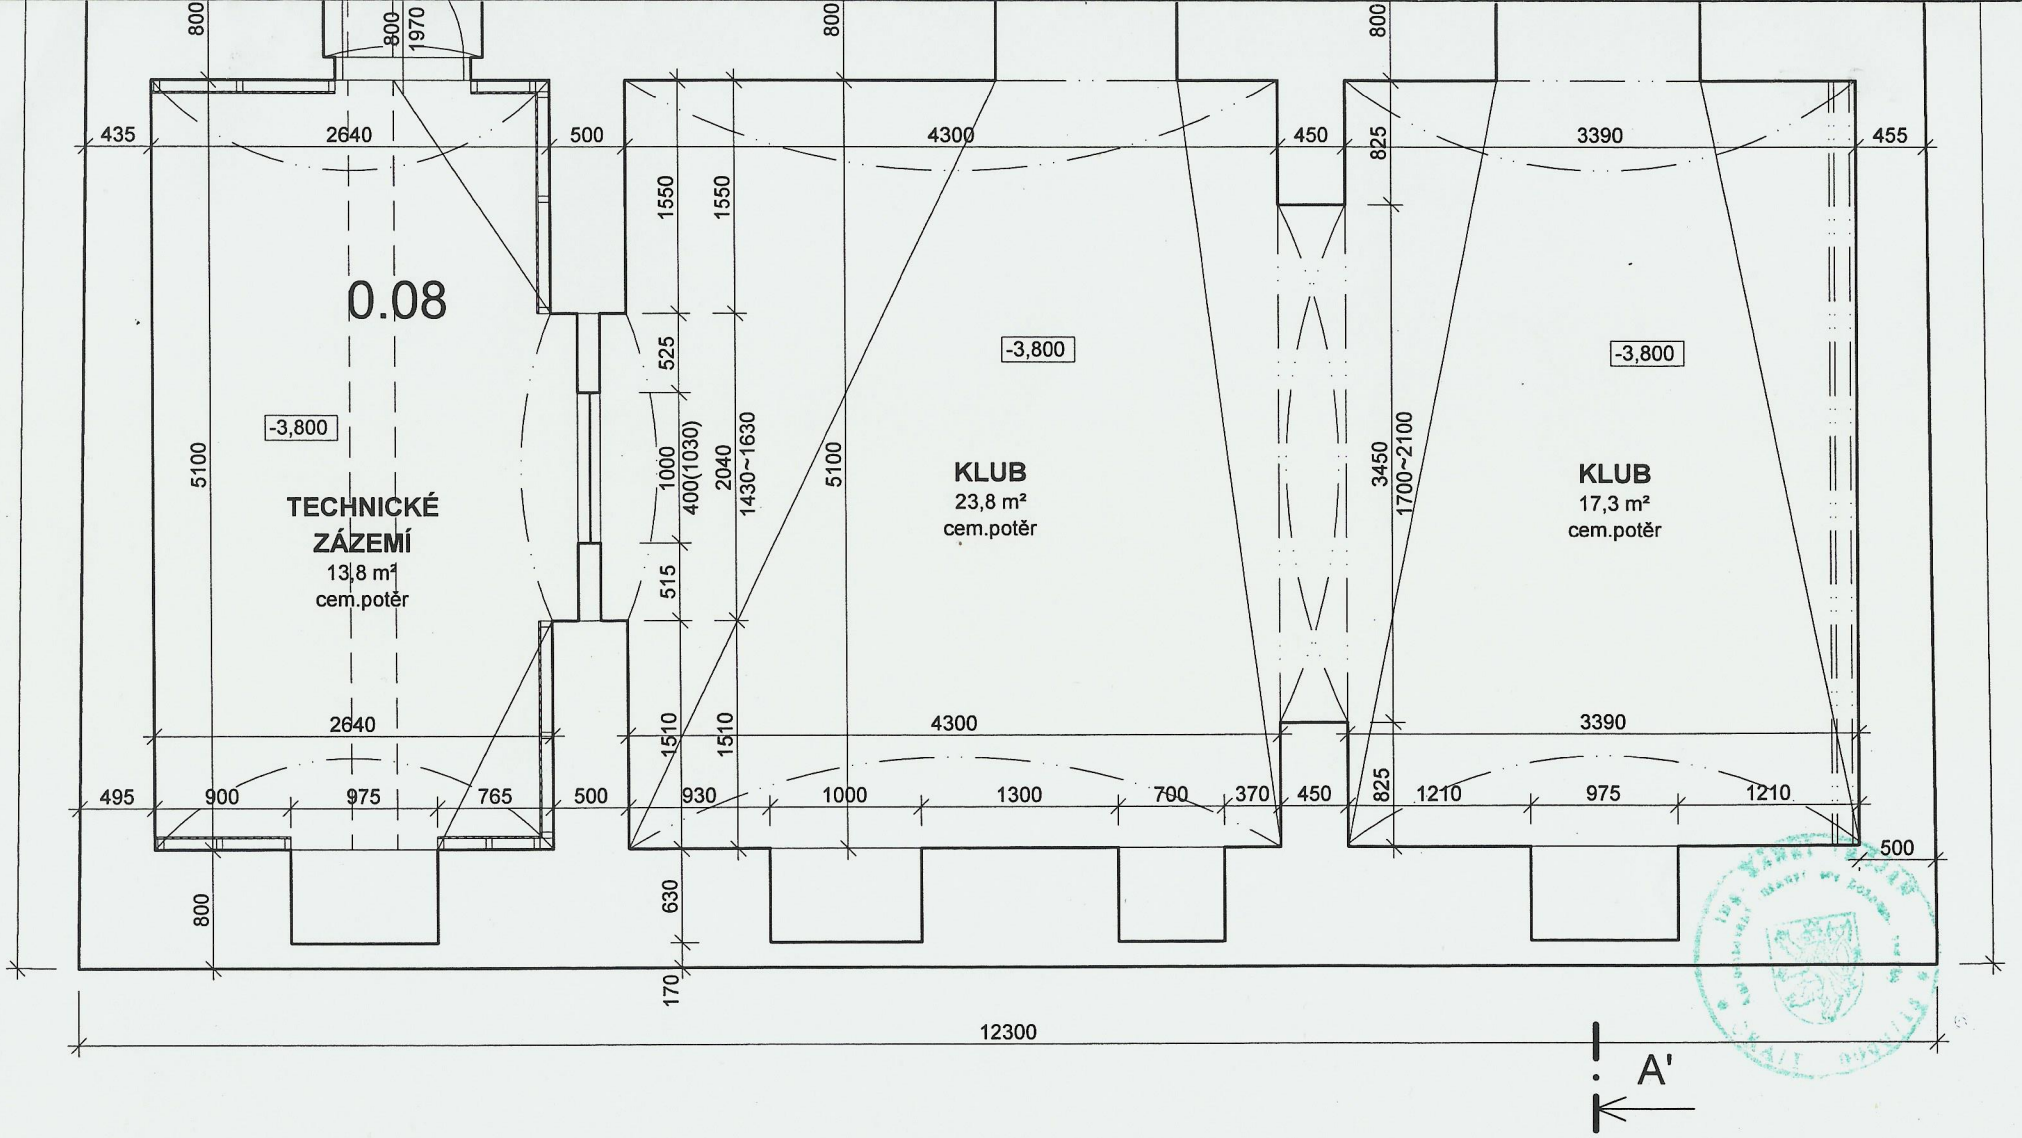



TROBICO — PROJEKTOVÁ, KONZULTAČNÍ A KOOPERAČNÍ ČINNOST IČO: 160 52 765		POD STROJÍRNAMI 6, 190 00, PRAHA 9 ☎ 224 937 342 ✉ info@trobico.cz GSM : 603 236 918 🌐 www.trobico.cz	
AKCE: **PASPORT** **ČINŽOVNÍ DŮM** **KONĚVOVA 910/61, PRAHA 3 - ŽIŽKOV**		ODP. PROJ.:	ING. K. TROJAN
		PROJEKTANT:	M. VČELÁKOVÁ
		ZAK. ČÍSLO: 09/14T	DATUM: 05.2014
DÍL:	D. DOKUMENTACE STAVBY	MĚŘÍTKO: 1:50	ČÍS. PŘÍLOHY: 2
PŘÍLOHA:	OBYTNÝ DŮM - PŮDORYS 1.PP	FORMÁT: 2 A4	6

OBYTNÝ DŮM

PŮDORYS 1.PP 1:50

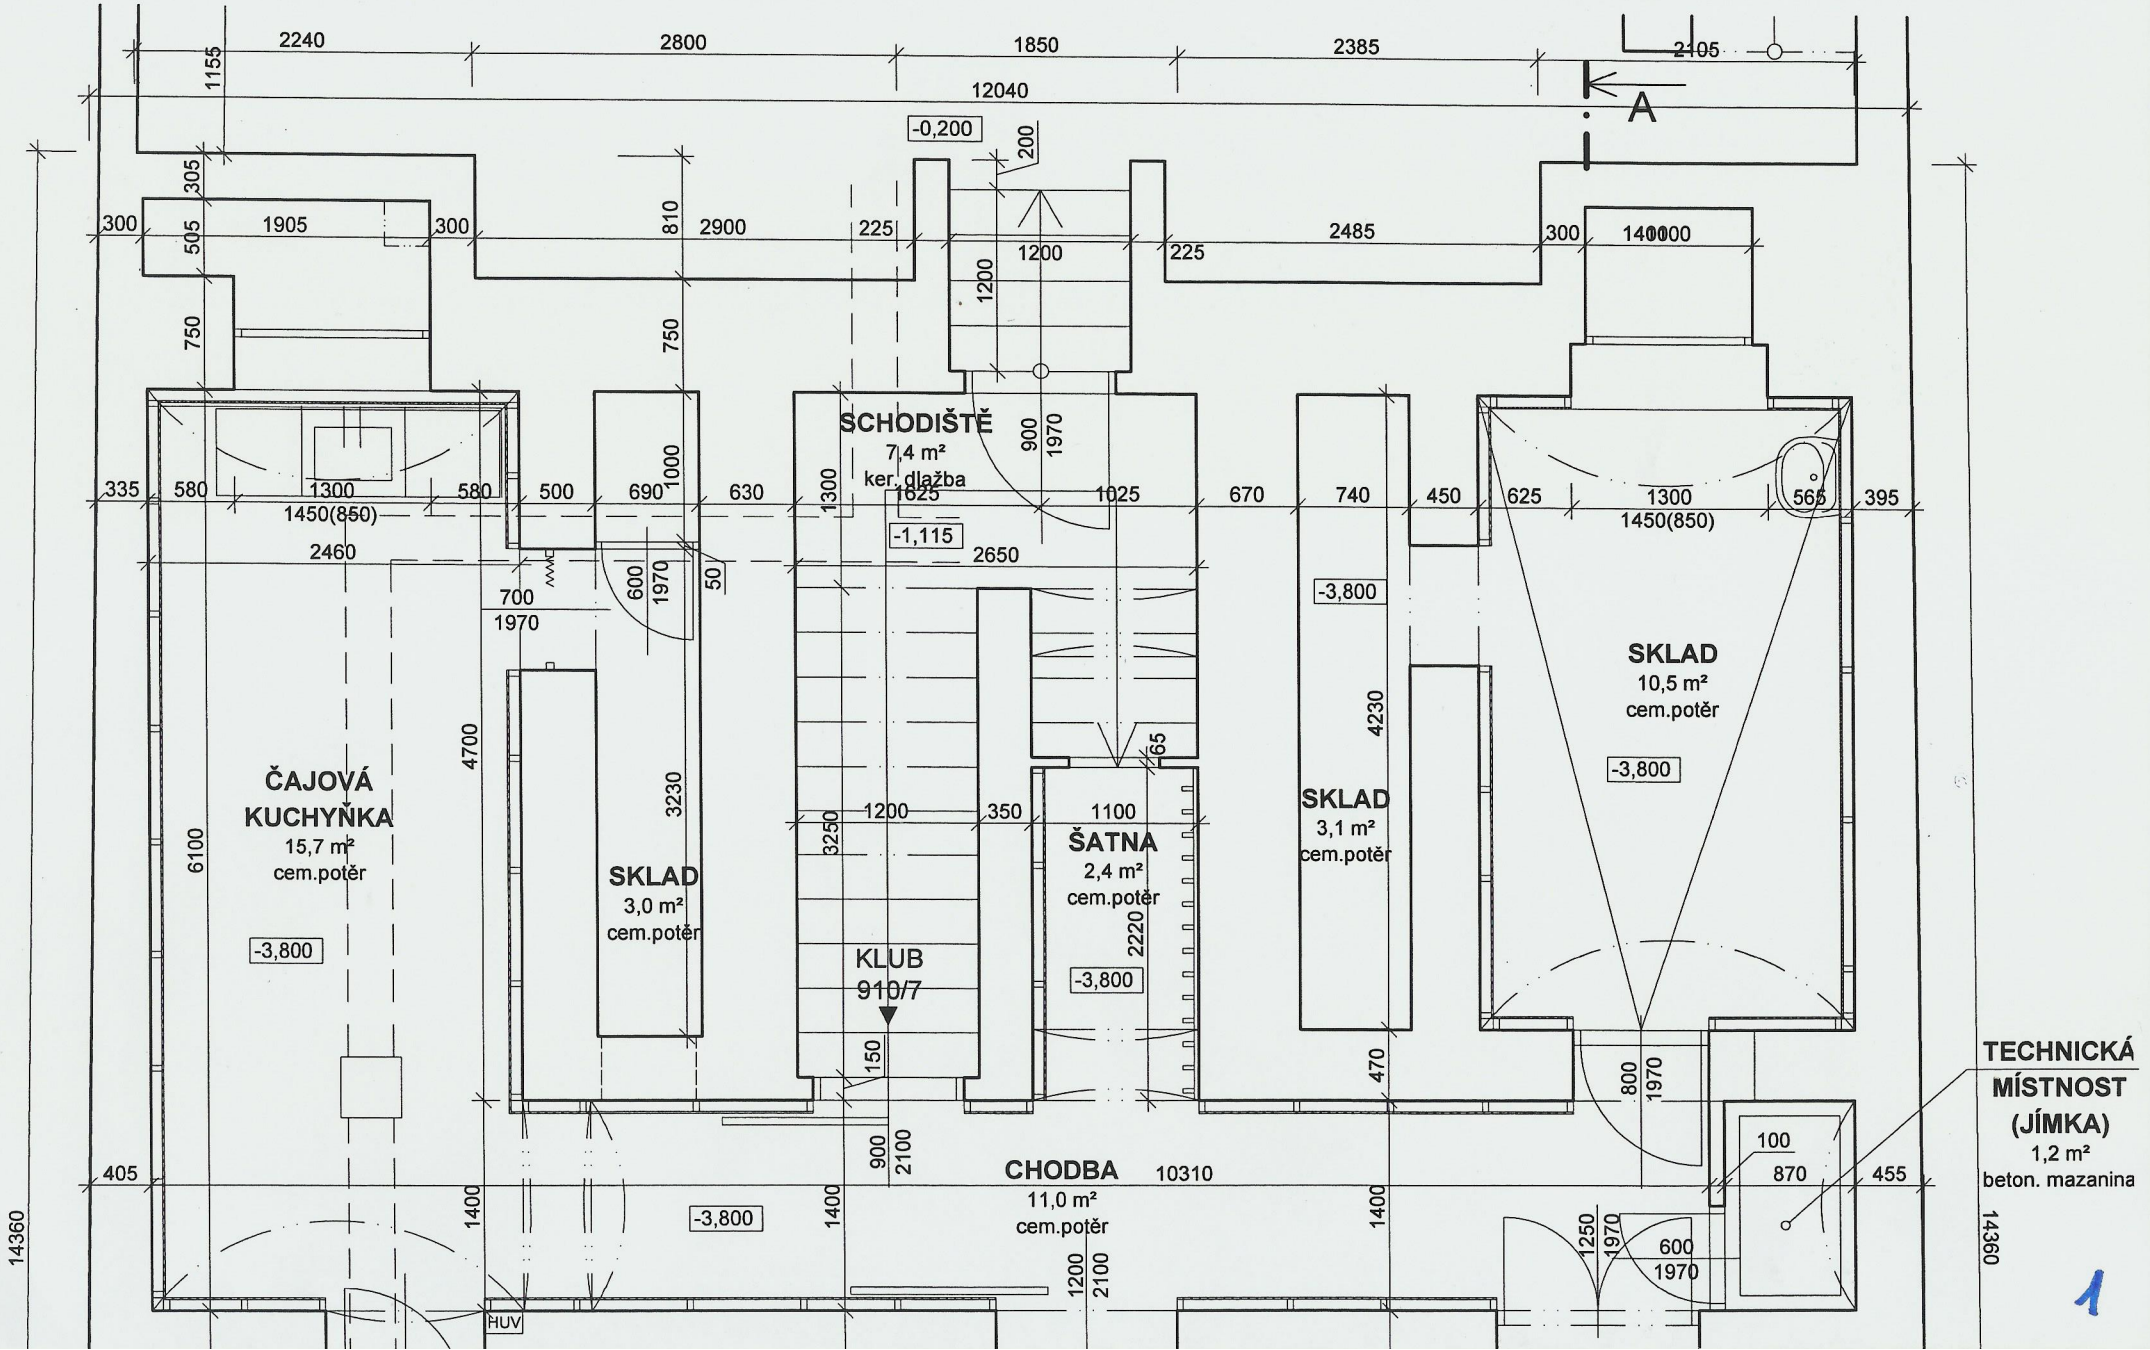

1

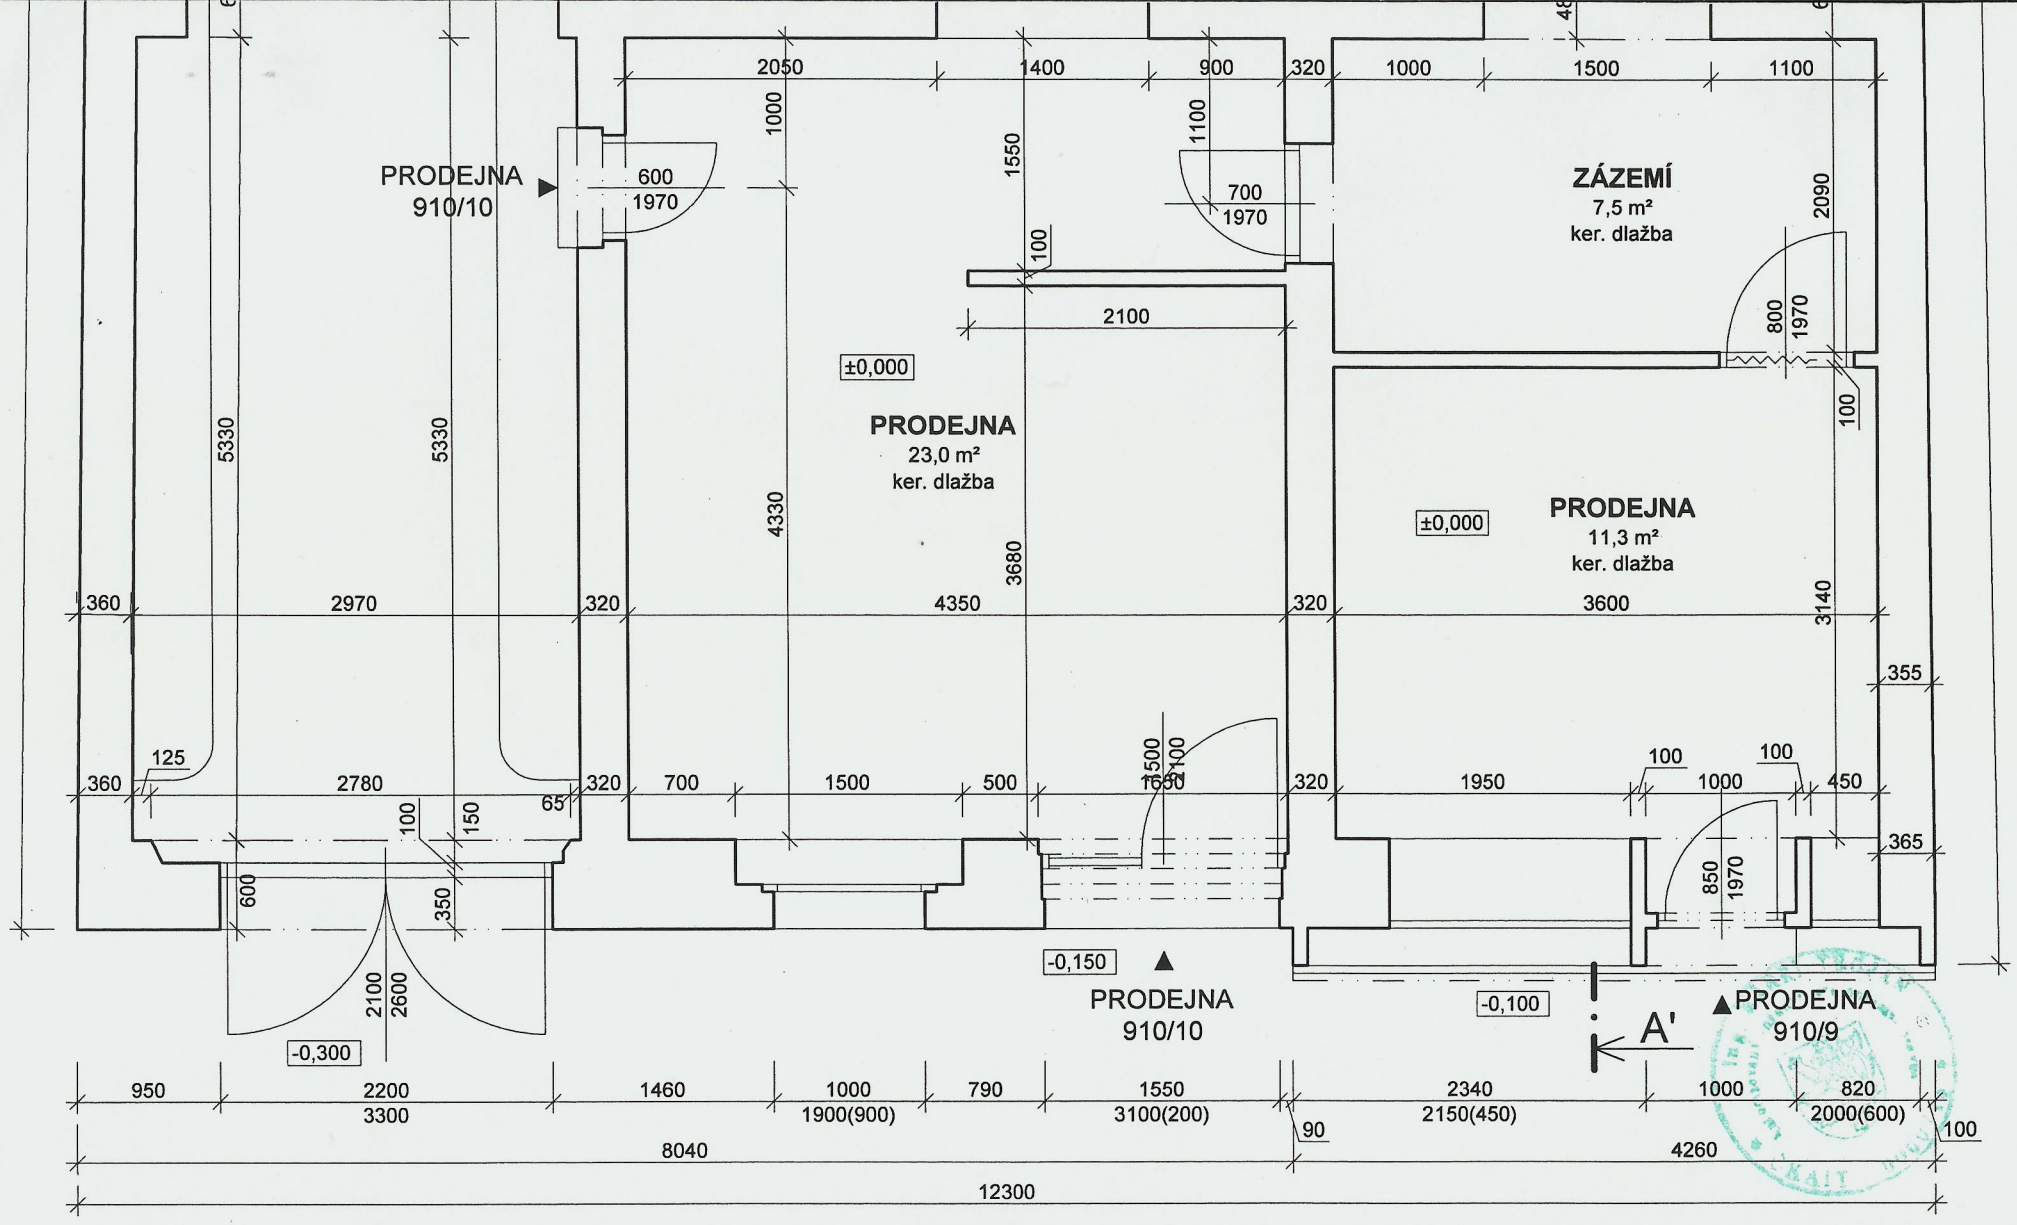


VSTUP

TROBICO	PROJEKTOVÁ, KONZULTAČNÍ A KOOPERAČNÍ ČINNOST IČO: 160 52 765	POD STROJÍRNAMI 6, 190 00, PRAHA 9 ☎ 224 937 342 ✉ info@trobico.cz GSM : 603 236 918 🌐 www.trobico.cz	
AKCE:	**PASPORT** **ČINŽOVNÍ DŮM** **KONĚVOVA 910/61, PRAHA 3 - ŽIŽKOV**	ODP. PROJ.:	ING. K. TROJAN
		PROJEKTANT:	M. VČELÁKOVÁ
		ZAK. ČÍSLO: 09/14T	DATUM: 05.2014
DÍL:	D. DOKUMENTACE STAVBY	MĚŘÍTKO: 1:50	ČÍS. PŘÍLOHY: 3
PŘÍLOHA:	OBYTNÝ DŮM - PŮDORYS 1.NP	FORMÁT: 2 A4	

OBYTNÝ DŮM

PŮDORYS 1.NP 1:50

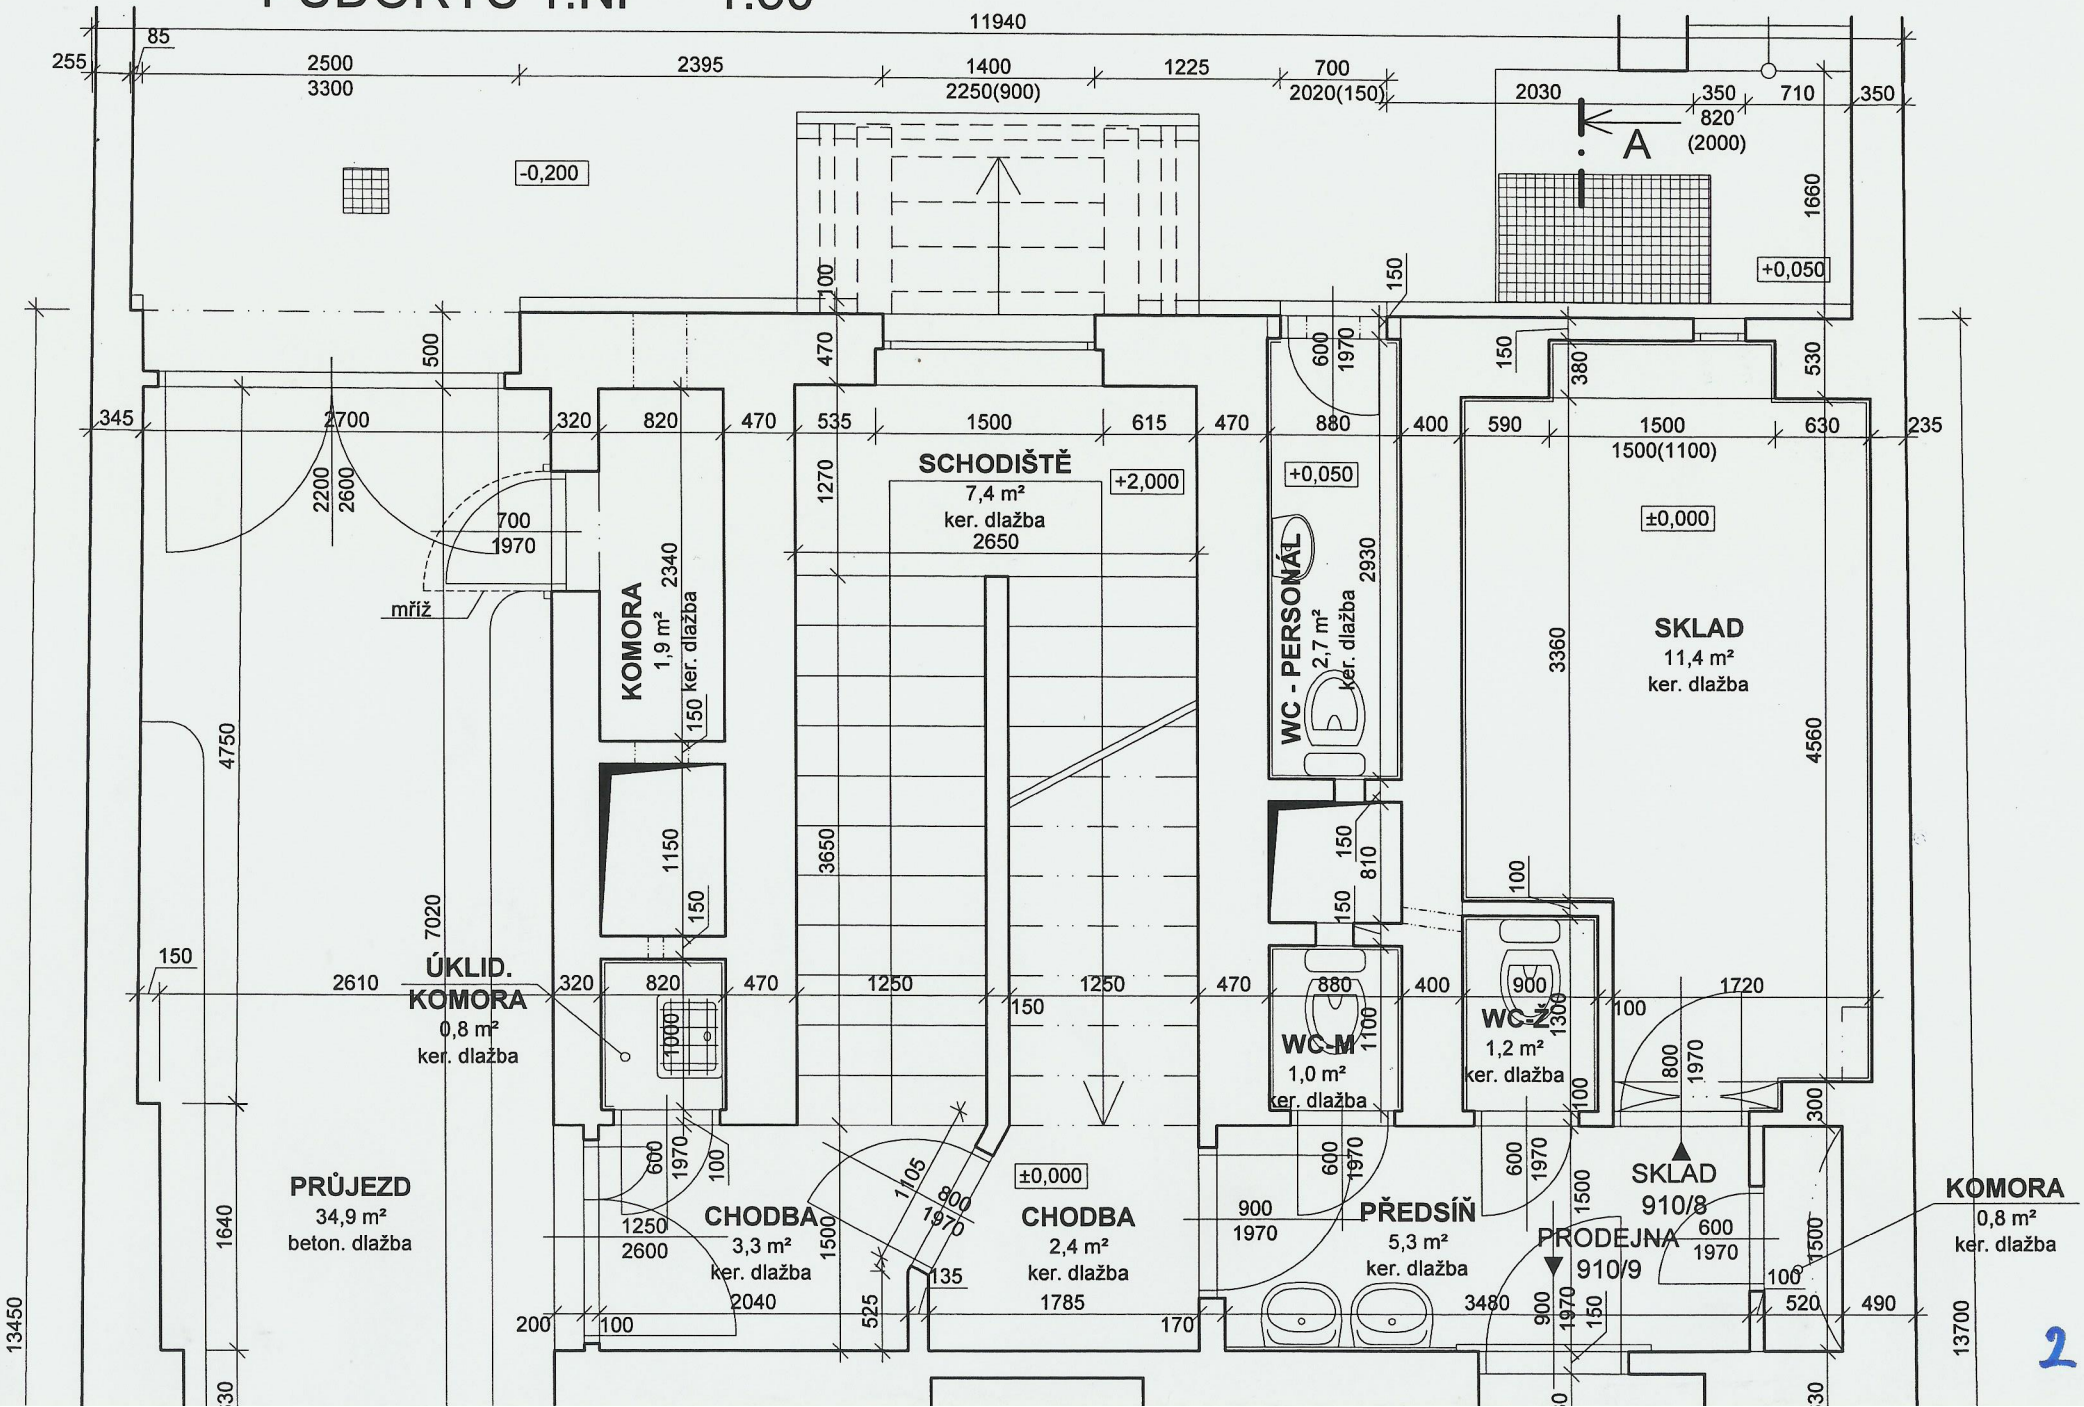

2