

OBYTNÝ DŮM

PŮDORYS VESTAV. PATRA 1:50

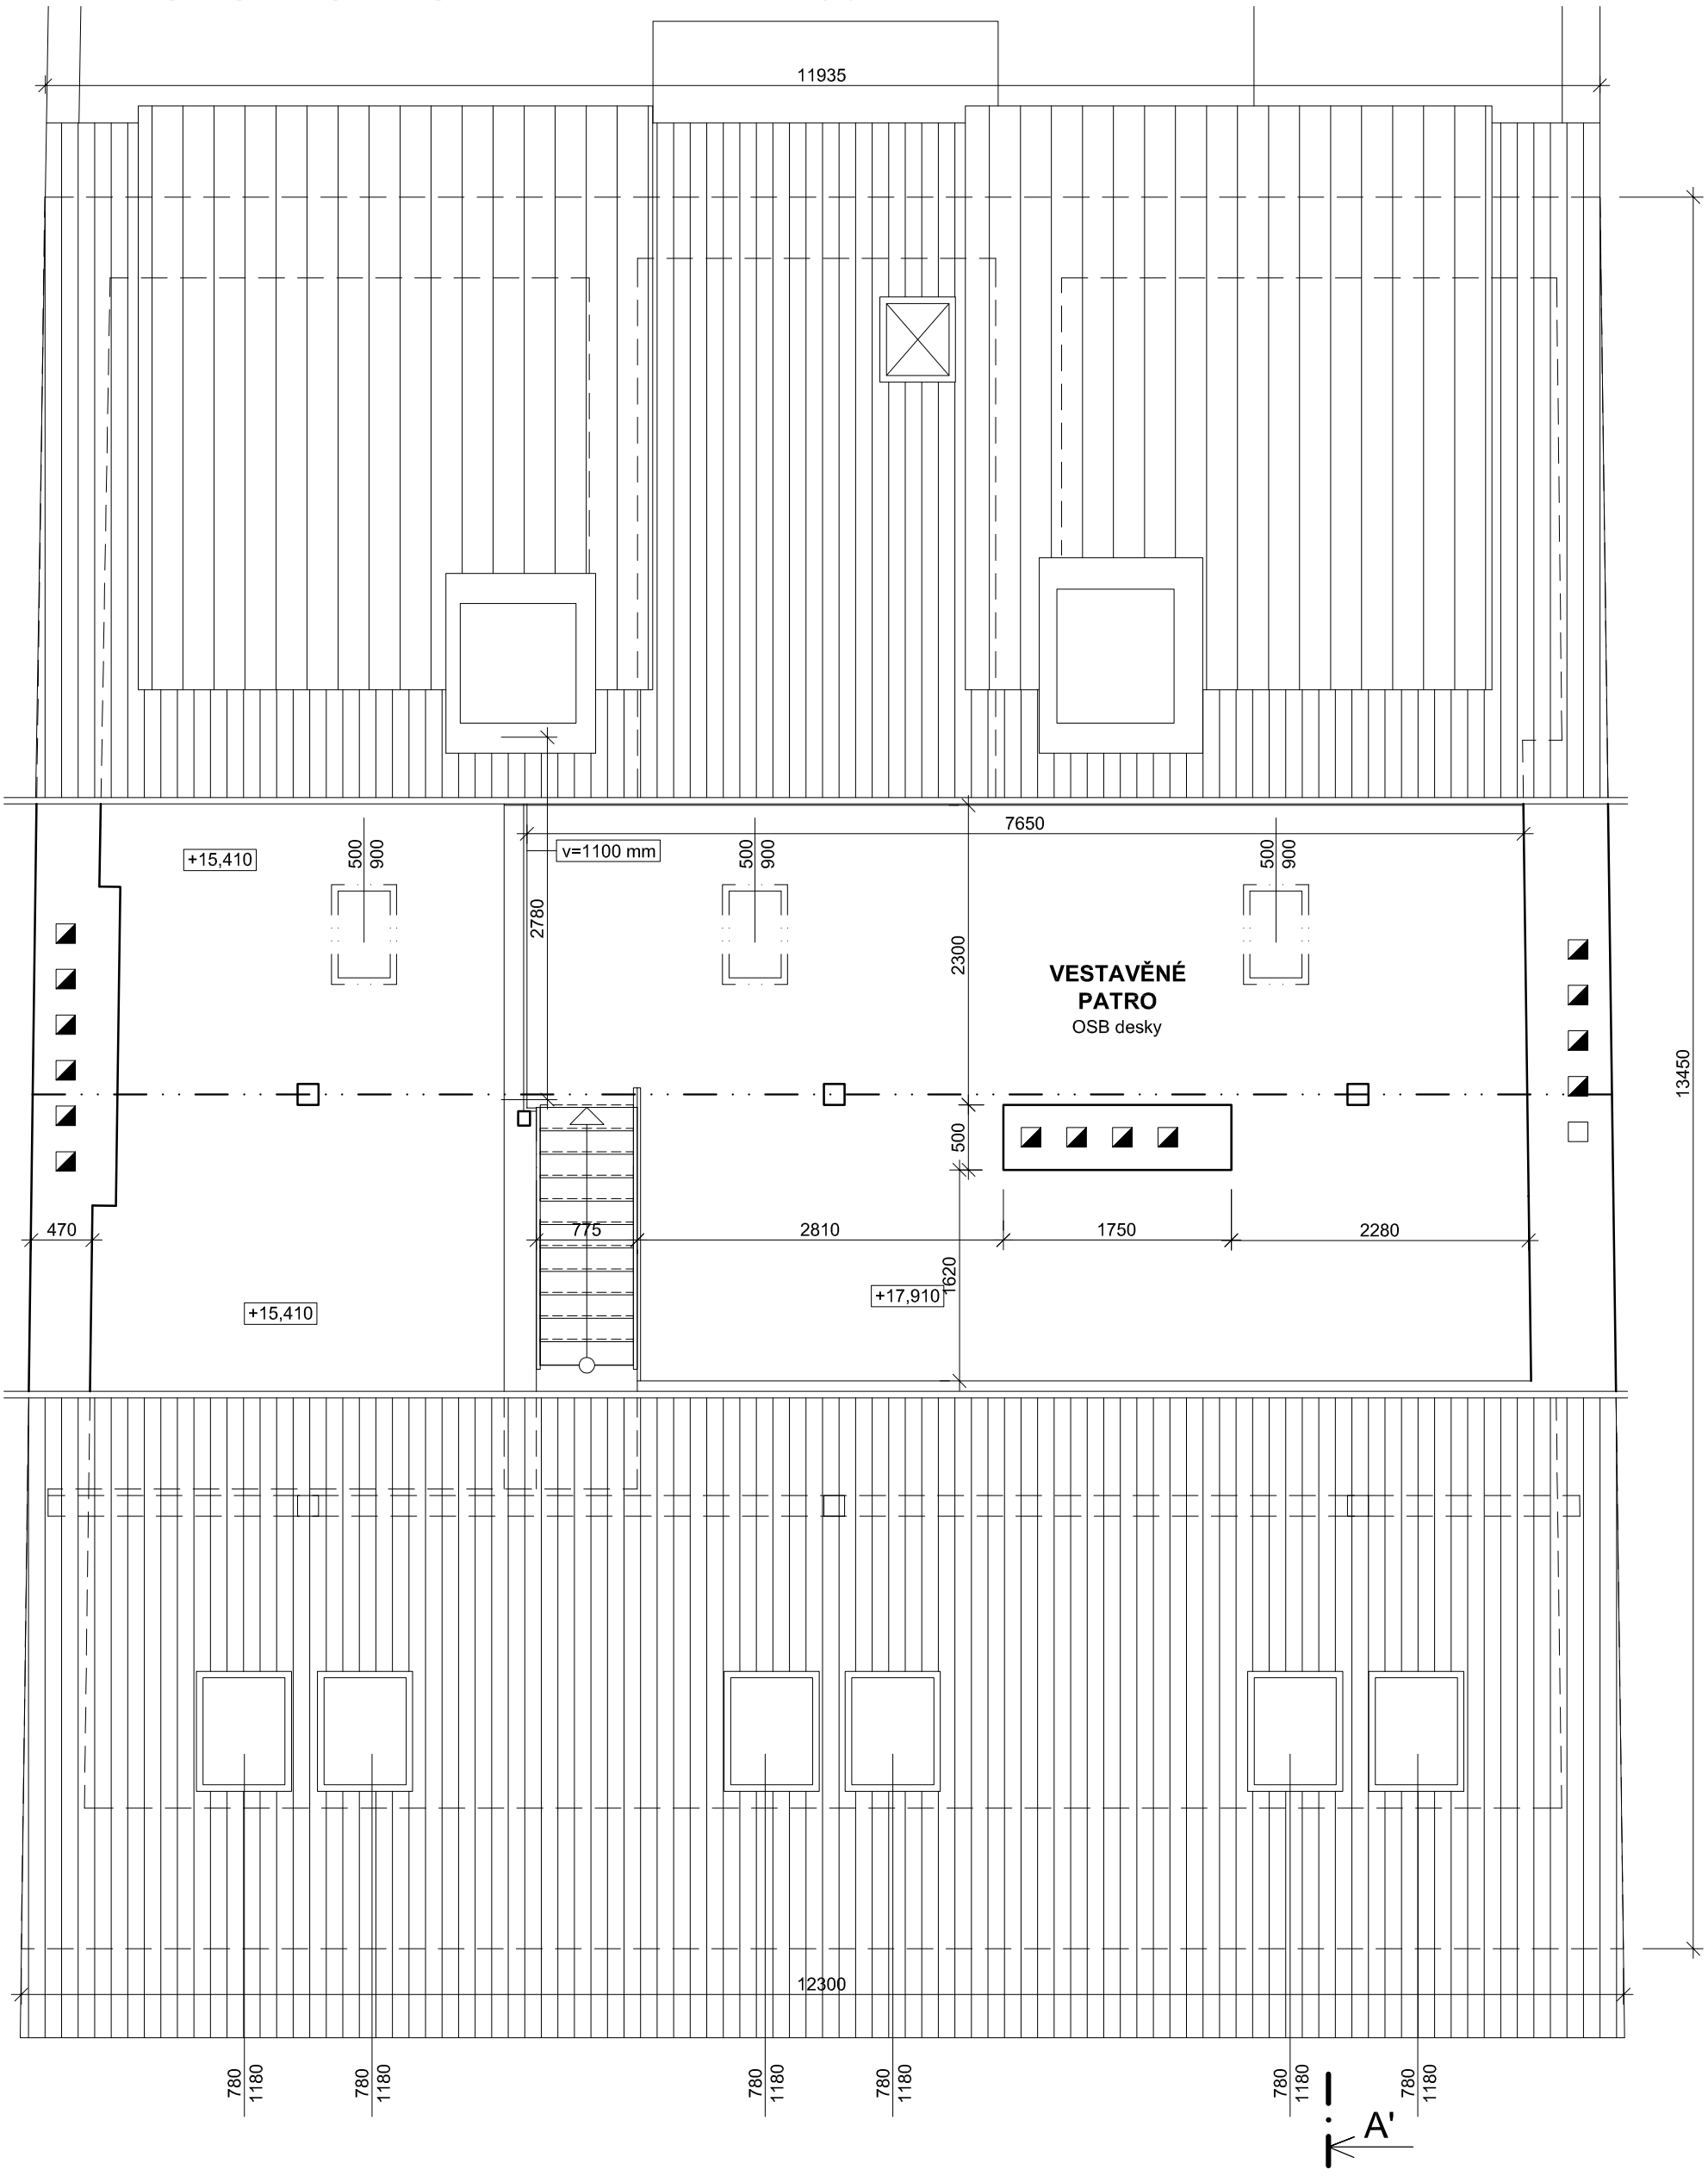

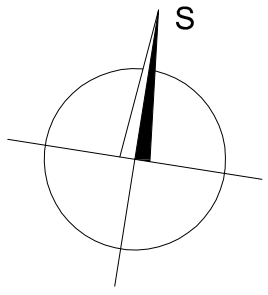

TROBICO	PROJEKTOVÁ, KONZULTAČNÍ A KOOPERAČNÍ ČINNOST IČO: 160 52 765	POD STROJÍRNAMI 6, 190 00, PRAHA 9 ☎ 224 937 342 ✉ info@trobico.cz GSM : 603 236 918 🌐 www.trobico.cz	
AKCE:	**PASPORT** **ČINŽOVNÍ DŮM** **KONĚVOVA 910/61, PRAHA 3 - ŽIŽKOV**	ODP. PROJ.:	ING. K. TROJAN
		PROJEKTANT:	M. VČELÁKOVÁ
		ZAK. ČÍSLO: 09/14T	DATUM: 05. 2015
DÍL:	D. DOKUMENTACE STAVBY	MĚŘÍTKO: 1:50	ČÍS. PŘÍLOHY: 8
PŘÍLOHA:	OBYTNÝ DŮM - PŮDORYS VESTAV. PATRA	FORMÁT: 2 A4	