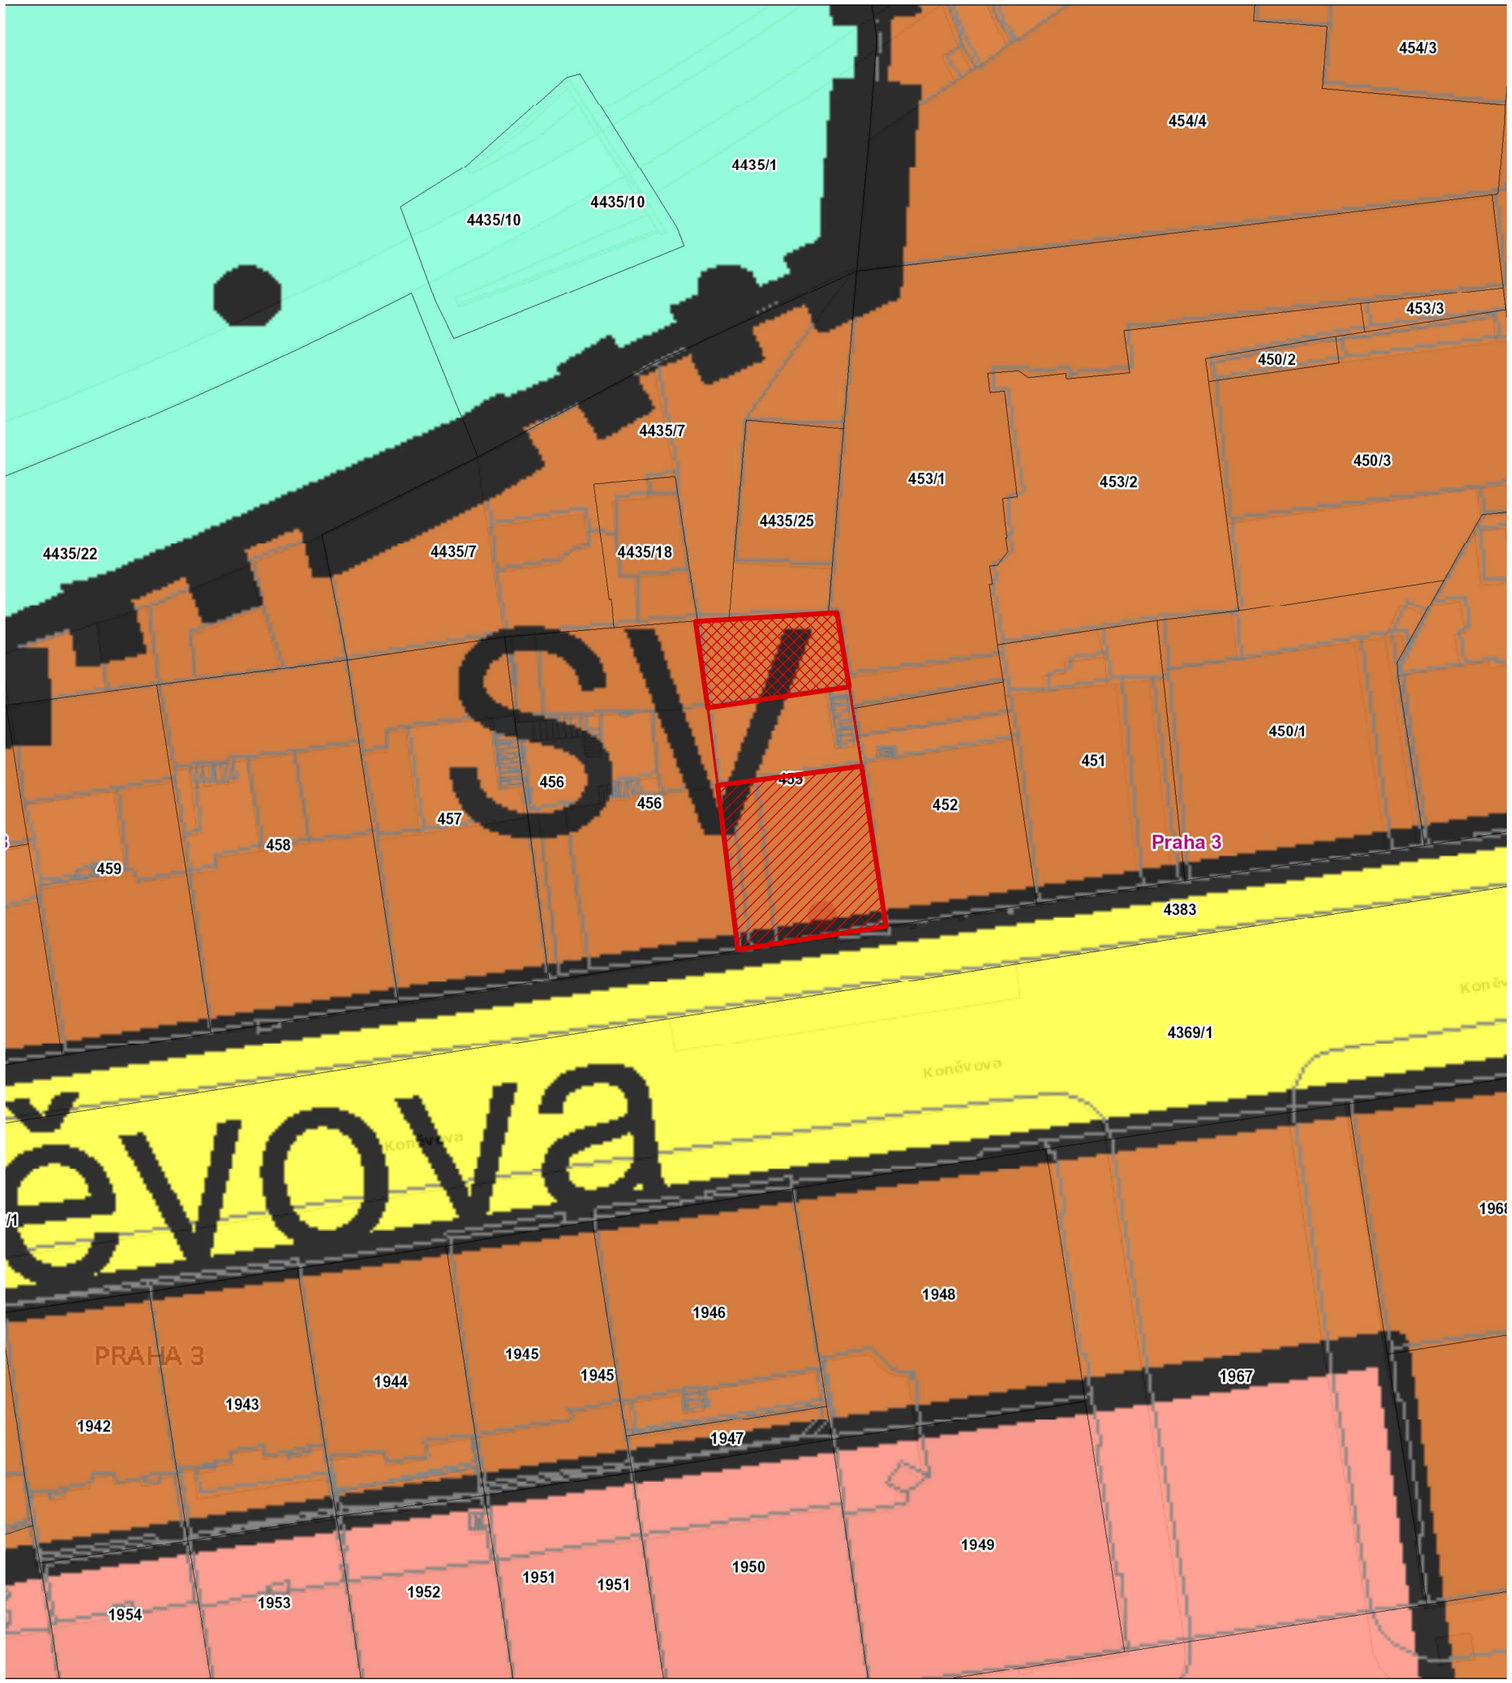


SITUACE 1:500

LEGENDA:

ČINŽOVNÍ DŮM KONĚVOVA 910/61

ZADNÍ BUDOVA

ZÁVAZNÉ PRVKY

PLOCHY S ROZDÍLNÝM ZPŮSOBEM VYUŽITÍ

OBYTNÉ

- OB — ČISTĚ OBYTNÉ
- OV — VŠEOBECNĚ OBYTNÉ

SMÍŠENÉ

- SV — VŠEOBECNĚ SMÍŠENÉ
- SMJ — SMÍŠENÉ MĚSTSKÉHO JÁDRA

VÝROBY A SLUŽEB

- VN — NERUŠÍCÍ VÝROBY A SLUŽEB
- VS — VÝROBY, SKLADOVÁNÍ A DISTRIBUCE

SPORTU A REKREACE

- SP — SPORTU
- SO1-SO7 — ODDECHU

TROBICO
PROJEKTOVÁ, KONZULTAČNÍ A KOOPERAČNÍ ČINNOST
IČO: 160 52 765
POD STROJÍRNAMI 747/6, 190 00, PRAHA 9 - VYSOČANY
☎ 224 937 342 GSM : 603 236 918
trojan@trobico.cz www.trobico.cz

AKCE: **ÚPRAVA KROVU ZADNÍ BUDOVY** KONĚVOVA 910/61, PRAHA 3 - ŽIŽKOV	ODP. PROJ.:	ING. K. TROJAN	
	PROJEKTANT:	M. VČELÁKOVÁ	
	ZAK. ČÍSLO: 18/19 T	DATUM: 09. 2019	
DÍL: C. SITUAČNÍ VÝKRESY	MĚŘÍTKO: 1:500	ČÍS. PŘÍLOHY: C.1.	
PŘÍLOHA: SITUACE ŠIRŠÍCH VZTAHŮ	FORMÁT: 2 A4		