
ZADNÍ BUDOVA A DVŮR

PŮDORYS 1.NP 1:50

STÁVAJÍCÍ STAV

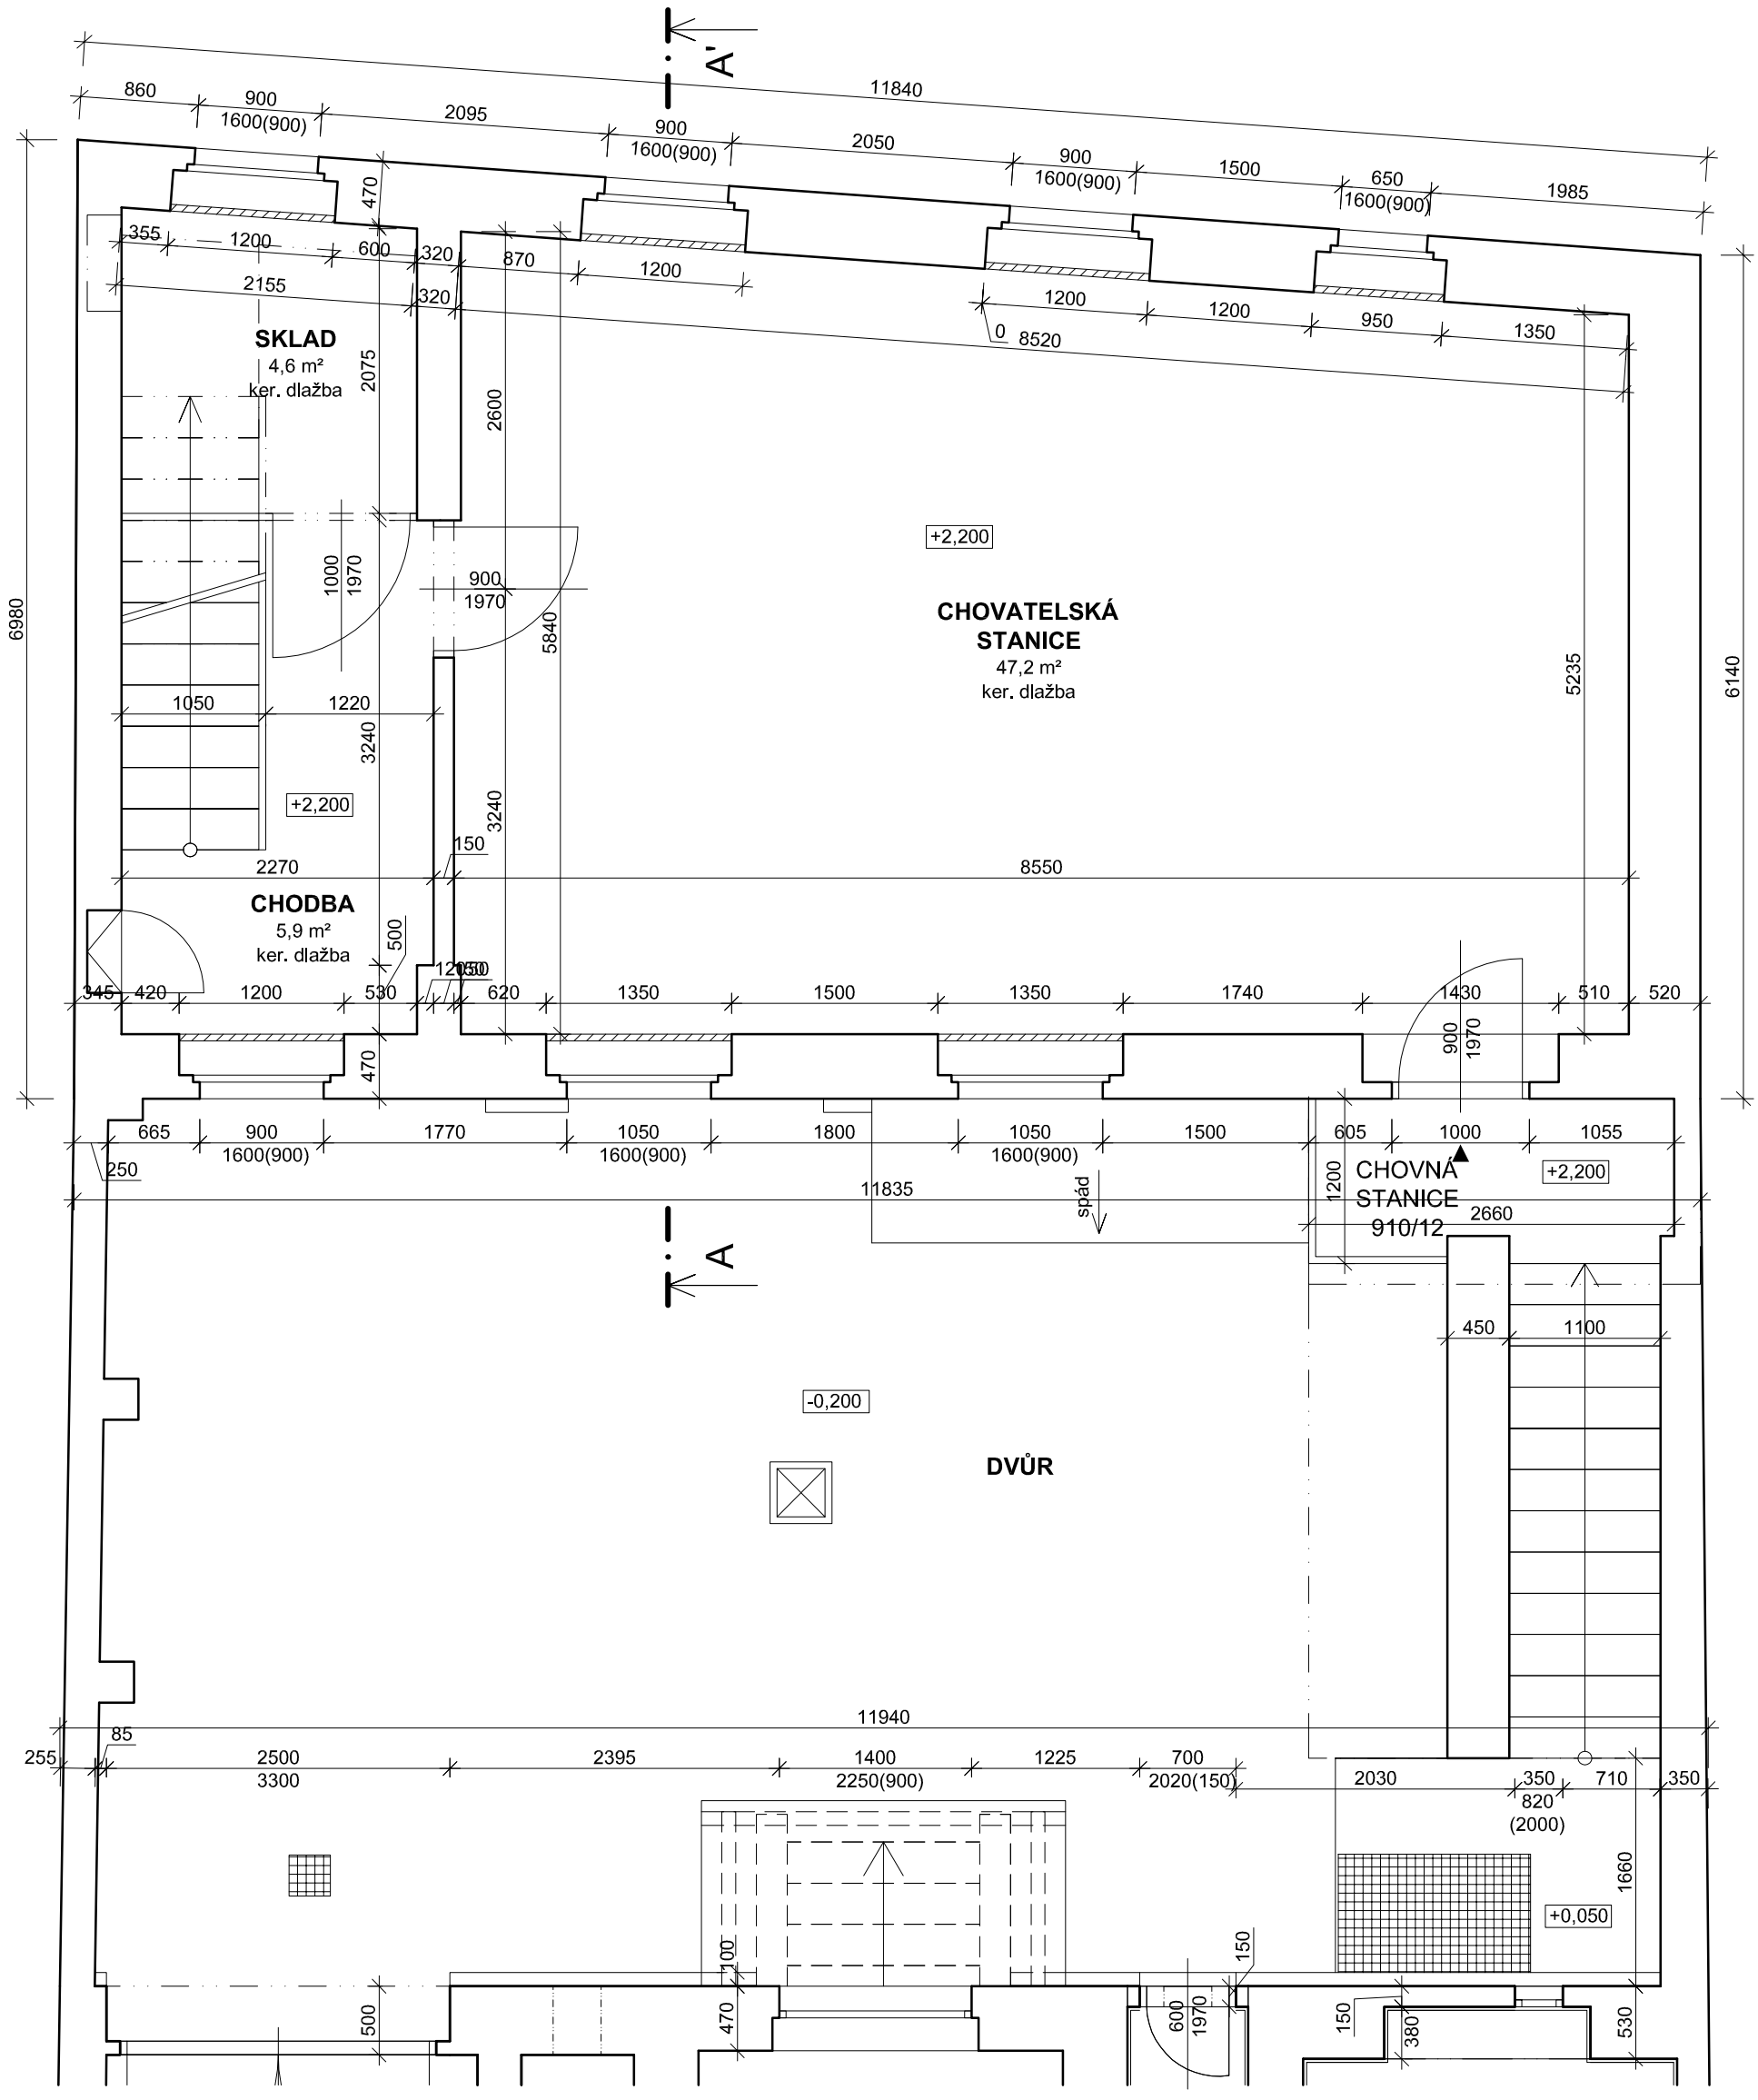

LEGENDA:

STÁVAJÍCÍ KONSTRUKCE

TROBICO
PROJEKTOVÁ, KONZULTAČNÍ A KOOPERAČNÍ ČINNOST
IČO: 160 52 765
POD STROJÍRNAMI 747/6, 190 00, PRAHA 9 - VYSOČANY
☎ 224 937 342
GSM : 603 236 918
trojan@trobico.cz
www.trobico.cz

AKCE: **ÚPRAVA KROVU ZADNÍ BUDOVY** KONĚVOVA 910/61, PRAHA 3 - ŽIŽKOV		ODP. PROJ.:	ING. K. TROJAN
		PROJEKTANT:	M. VČELÁKOVÁ
		ZAK. ČÍSLO: 18/19 T	DATUM: 09. 2019
DÍL:	D.1.1. ARCHITEKTONICKO-STAVEBNÍ ŘEŠENÍ	MĚŘÍTKO: 1:50	ČÍS. PŘÍLOHY: 2
PŘÍLOHA:	PŮDORYS 1.NP - STÁVAJÍCÍ STAV	FORMÁT: 2 A4	