
OBYTNÝ DŮM

PŮDORYS 3.NP 1:50

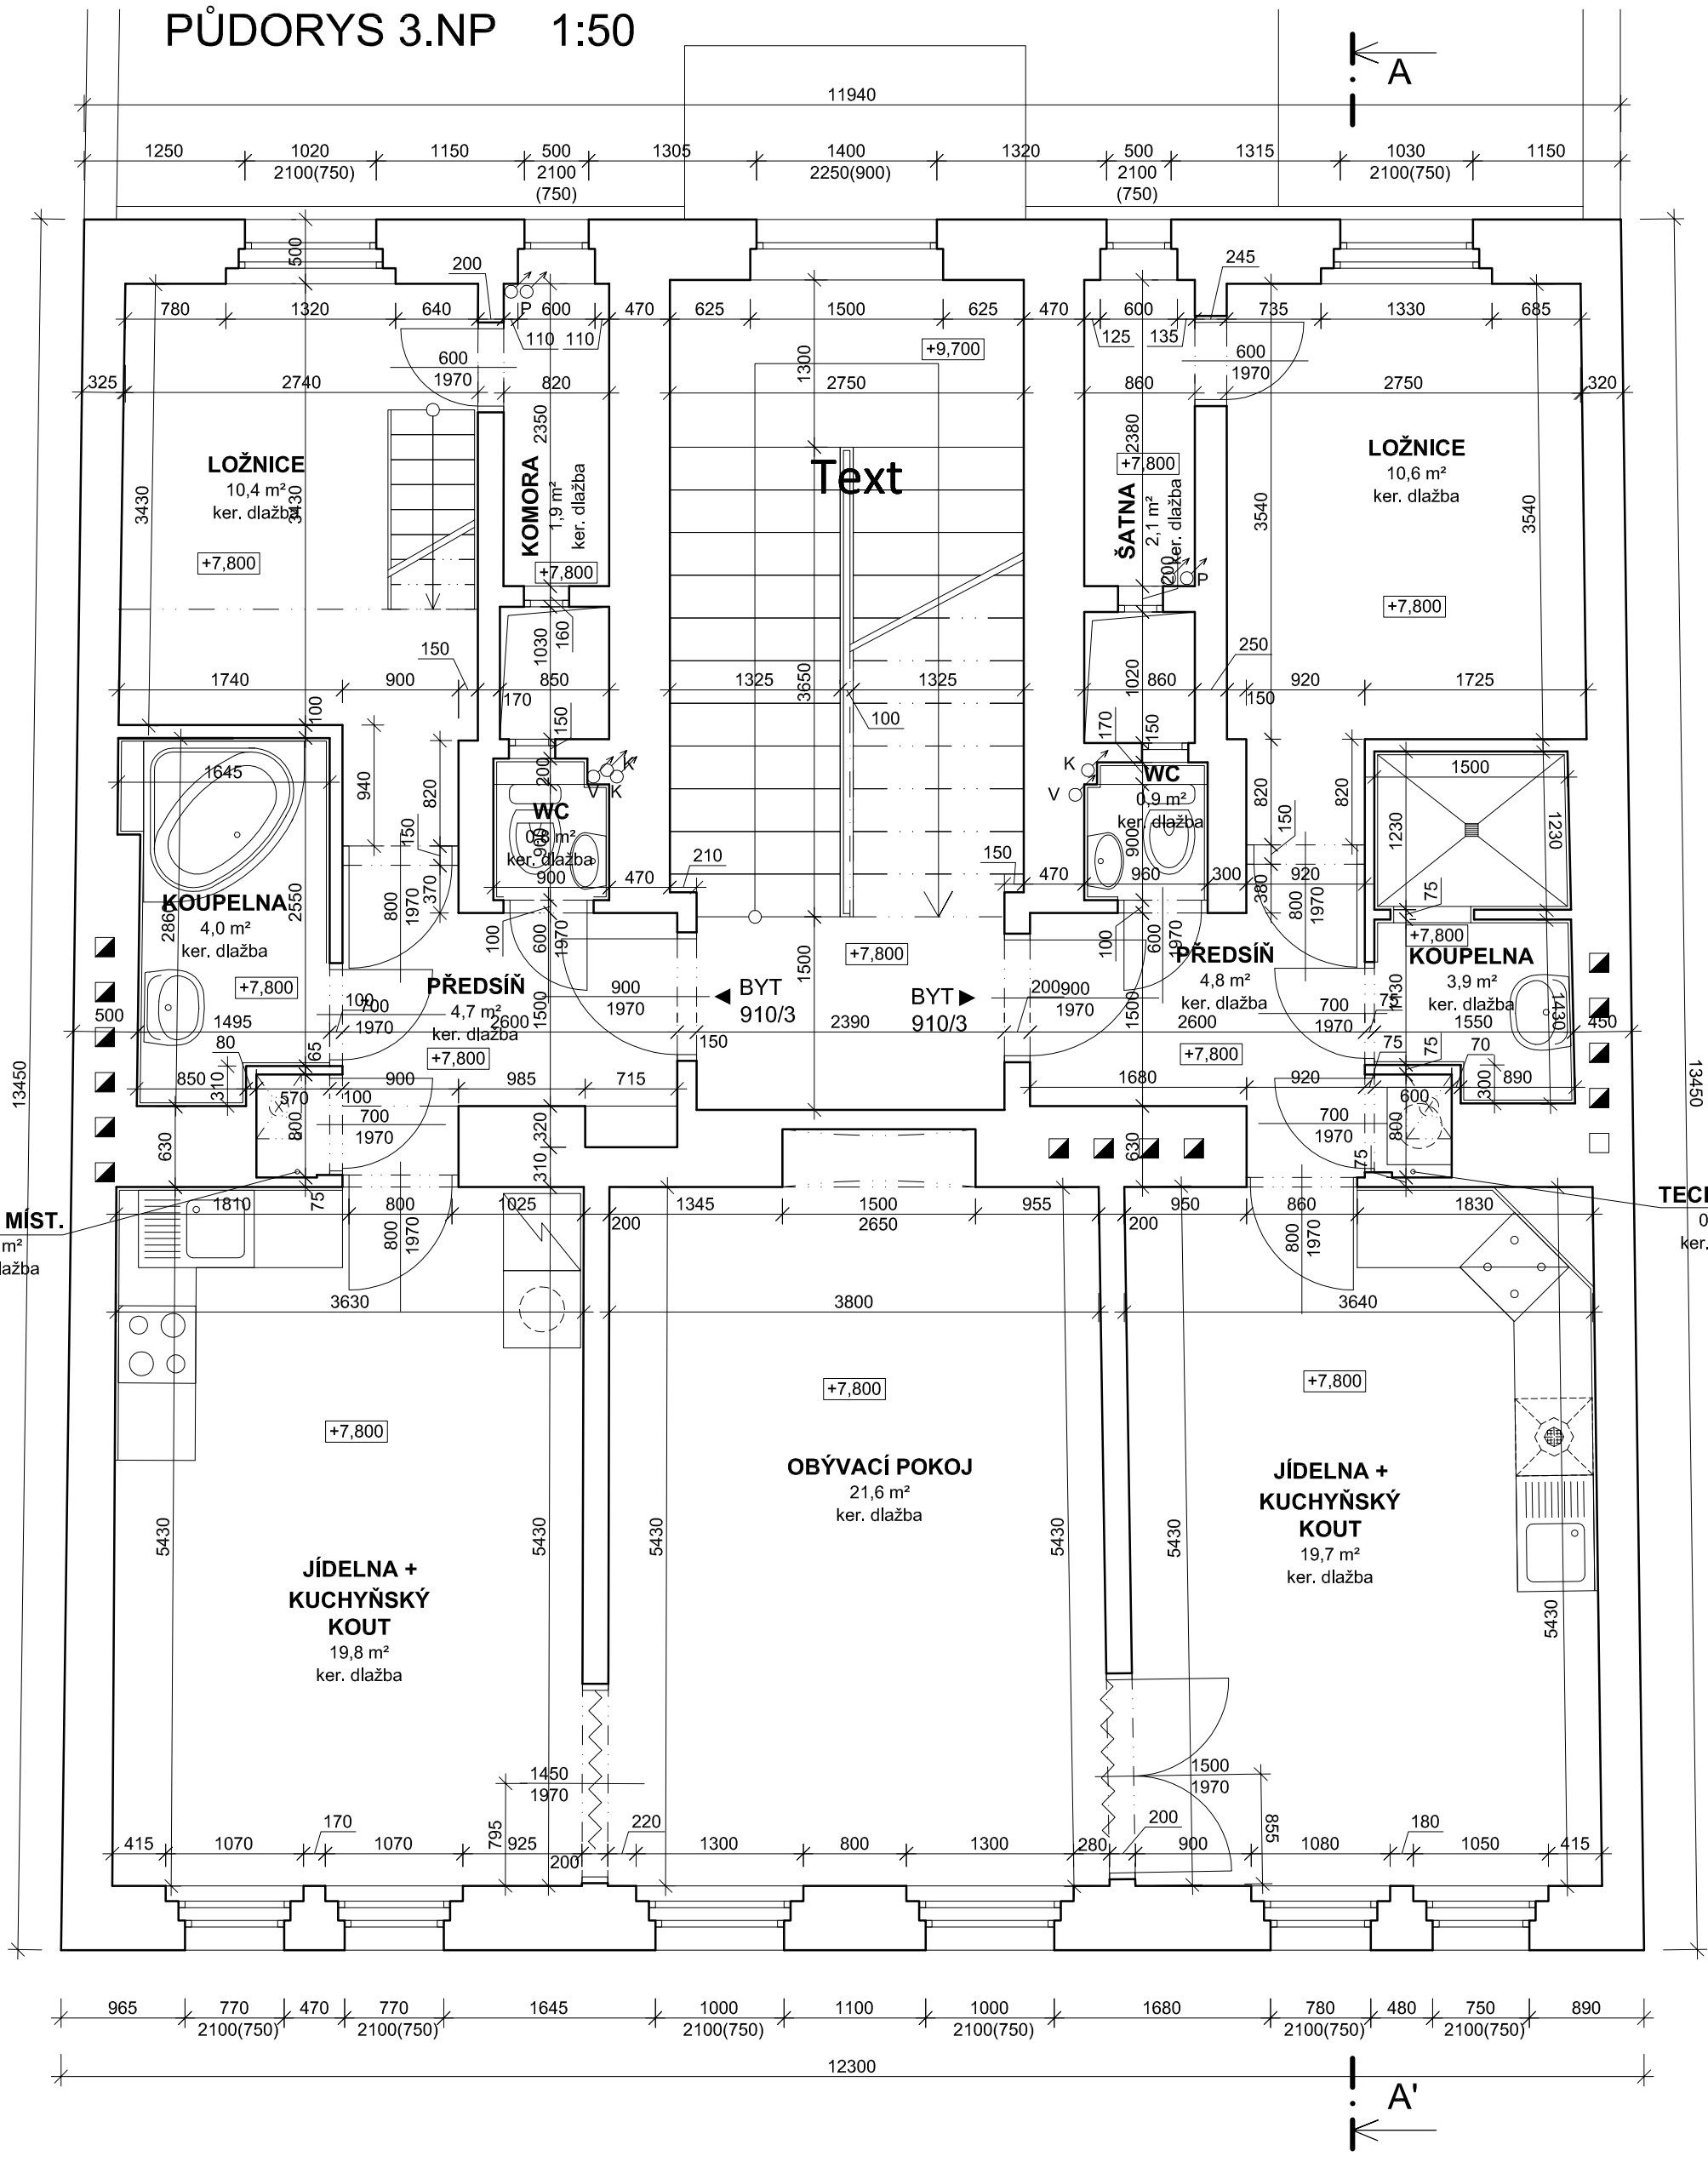

TROBICO
PROJEKTOVÁ, KONZULTAČNÍ A KOOPERAČNÍ ČINNOST
IČO: 160 52 765
POD STROJÍRNAMI 6, 190 00, PRAHA 9
☎ 224 937 342 ✉ info@trobico.cz
GSM : 603 236 918 www.trobico.cz

AKCE: **PASPORT** **ČINŽOVNÍ DŮM** **KONĚVOVA 910/61, PRAHA 3 - ŽIŽKOV**		ODP. PROJ.:	ING. K. TROJAN
		PROJEKTANT:	M. VČELÁKOVÁ
		ZAK. ČÍSLO: 09/14T	DATUM: 05. 2015
DÍL:	D. DOKUMENTACE STAVBY	MĚŘÍTKO: 1:50	ČÍS. PŘÍLOHY: 5
PŘÍLOHA:	OBYTNÝ DŮM - PŮDORYS 3.NP	FORMÁT: 2 A4	