Úřad městské části Praha 3 - Odbor výstavby

Seifertova 559/51, 130 00 Praha 3

V Praze 30.7.2024

Věc: Záměr osazení protipožárních dveří do nenosné příčky.

Dobrý den,

jsem jediným vlastníkem jednotky 910/3 v domě Hartigova 910/61, Praha 3. V jednotce je třígenerační byt, viz „**Stávající stav**“, příloha č.1. Plánuji osadit nenosnou příčku, kde dříve také byly dveře, protipožárními dveřmi 60cm až 90cm, podle možností stávajících elektroinstalací v omítce. Dveře budou pokud možno uprostřed nenosné příčky, dle možností elektrické instalace vedené nyní pod omítkou, viz „**Nový stav**“, příloha č.2, nové dveře jsou označeny červeně.

Ač dům není památkově chráněný, tak dveře budou ve stejném designu i ve stejné barvě jako ostatní dvoje dveře na stejném druhém patře.

Za dveřmi v bytě bude umístěn protipožární hlásič.

Výbor našeho Společenství vlastníků se písemně vyjádřil, že k této plánované změně nemá námitek

.

V příloze č.3 je vyjádření hasičů, které dodržím.

Moc děkuji a s pozdravem

Martin Kadlas
martin@kadlas.com
739 694 648
*Datlová schránka: **czkzt4s***




Příloha č.1 „Stávající stav“

Příloha č.2 „Nový stav“

Příloha č.3 „Vyjádření hasičů“

OBYTNÝ DŮM

PŮDORYS 3.NP 1:50

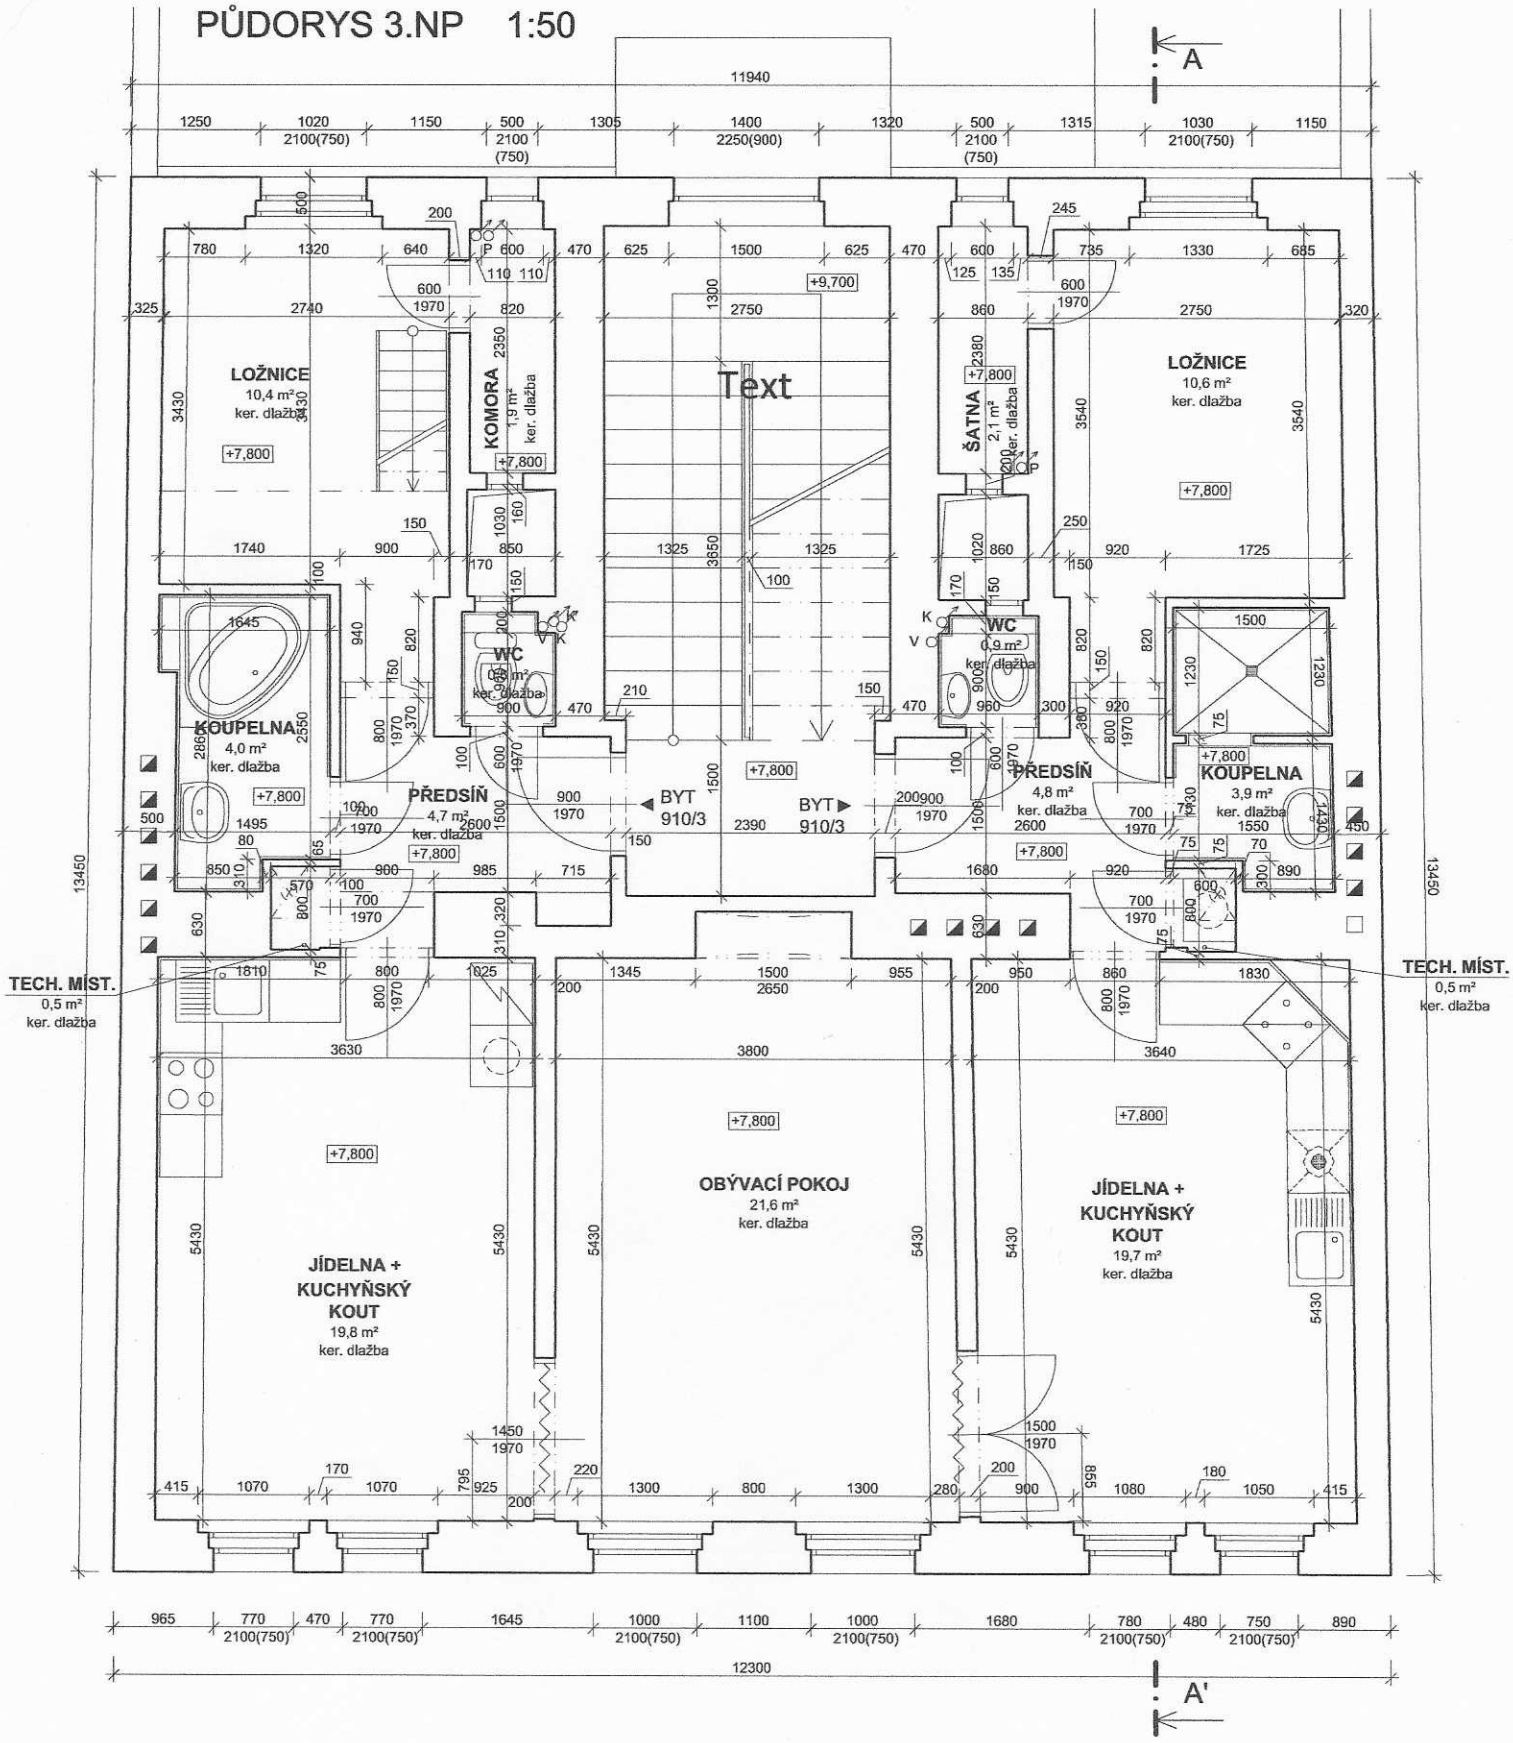


S

TROBICO	PROJEKTOVÁ, KONZULTAČNÍ A KOOPERAČNÍ ČINNOST IČO: 160 52 765	POD STROJÍRNAMI 6, 190 00, PRAHA 9 ☎ 224 937 342 ✉ info@trobico.cz GSM : 603 236 918 🌐 www.trobico.cz	
AKCE:	**PASPORT** ČINŽOVNÍ DŮM KONĚVOVA 910/61, PRAHA 3 - ŽIŽKOV	ODP. PROJ.:	ING. K. TROJAN
		PROJEKTANT:	M. VČELÁKOVÁ
		ZAK. ČÍSLO: 09/14T	DATUM: 05. 2015
DÍL:	D. DOKUMENTACE STAVBY	MĚŘÍTKO: 1:50	ČÍS. PŘÍLOHY: 5
PŘÍLOHA:	OBYTNÝ DŮM - PŮDORYS 3.NP	FORMÁT: 2 A4	

OBYTNÝ DŮM

PŮDORYS 3.NP 1:50

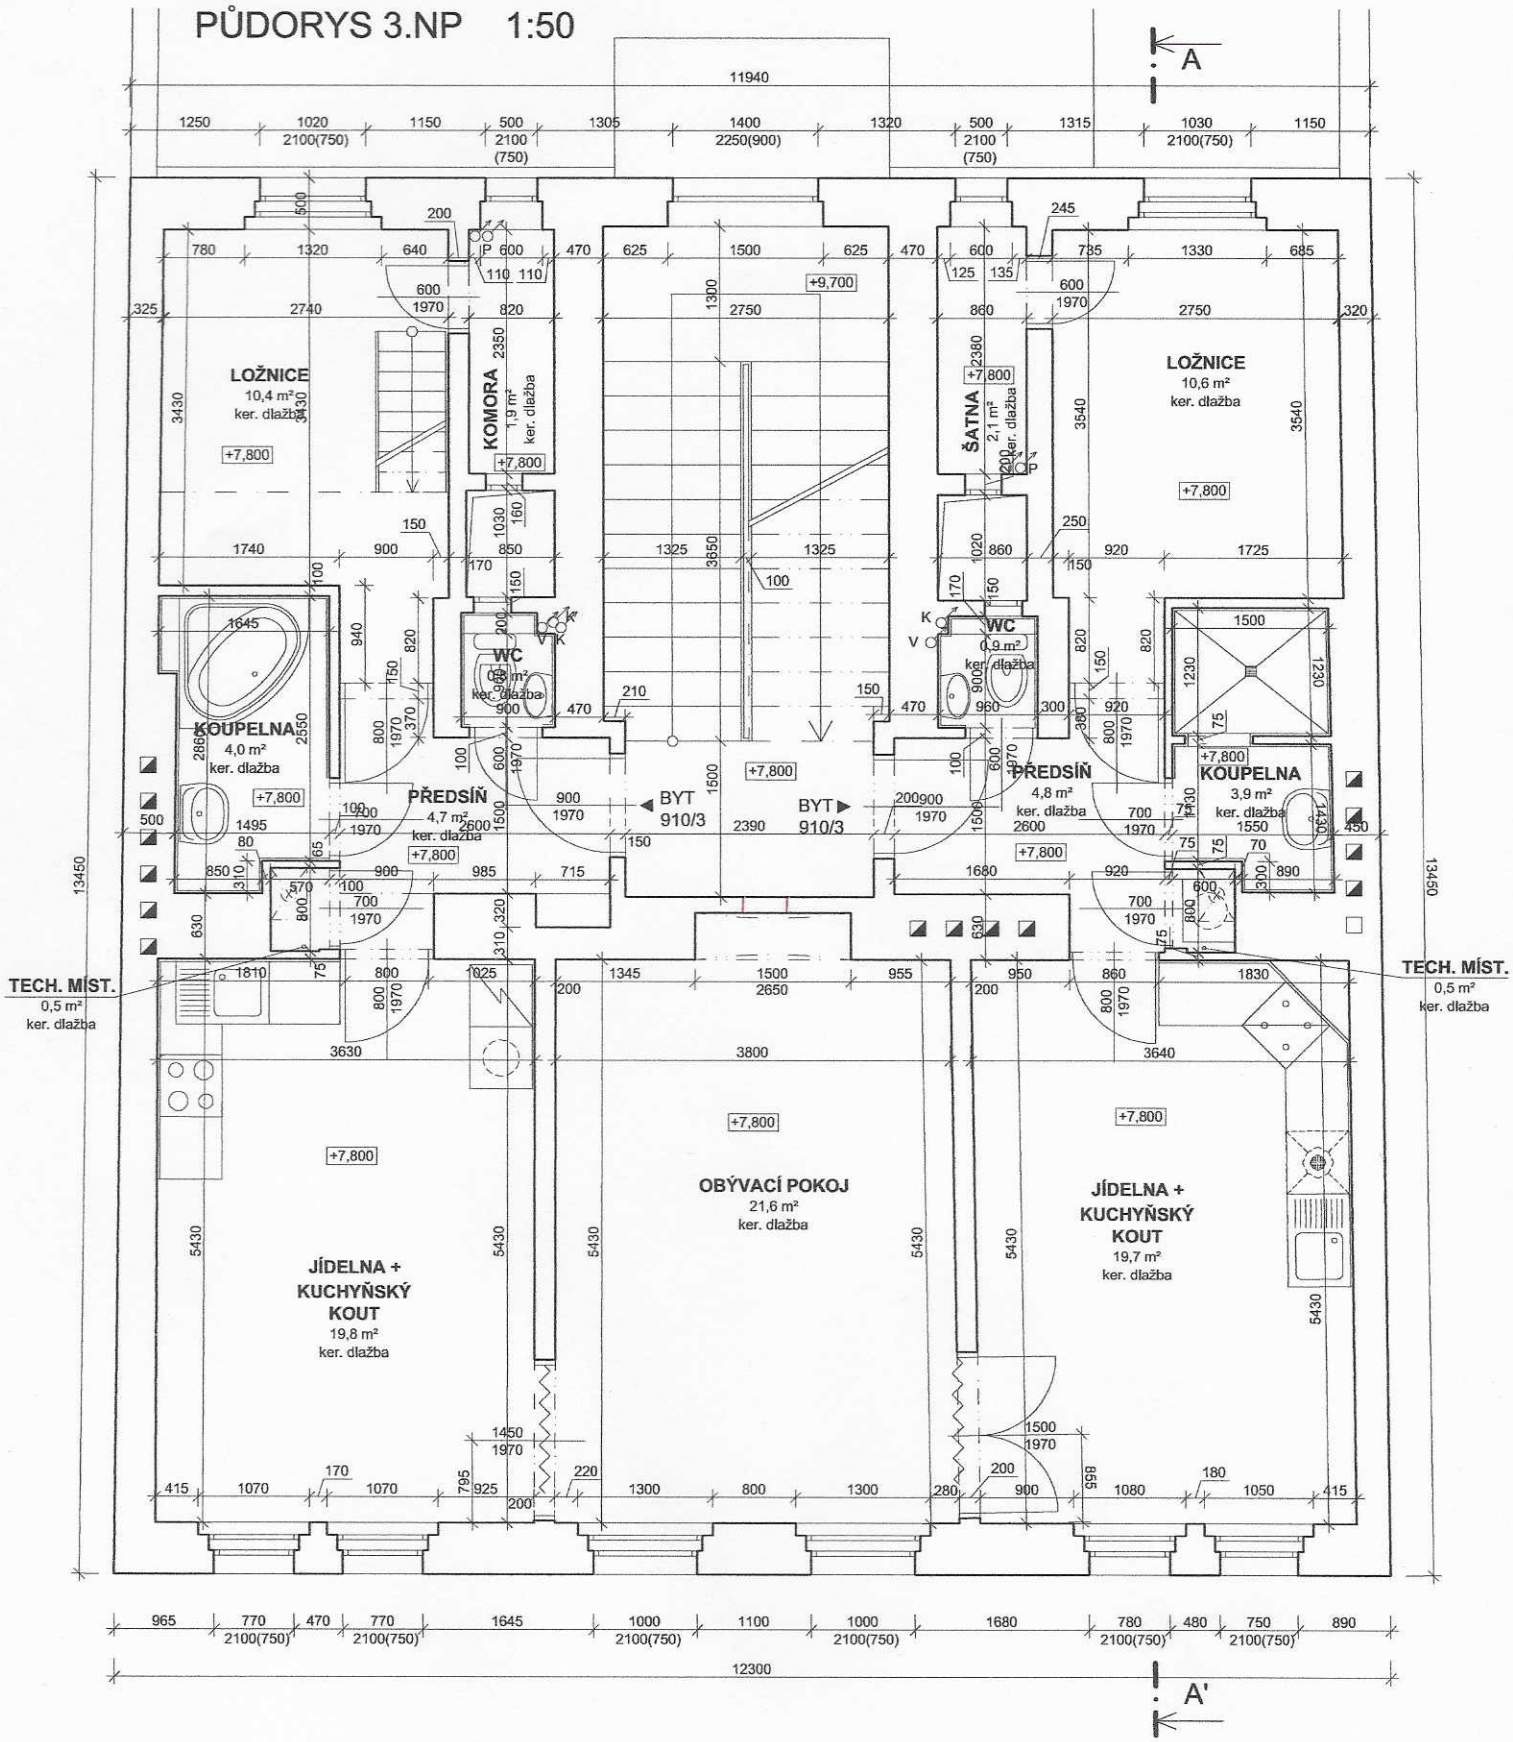

S

TROBICO	PROJEKTOVÁ, KONZULTAČNÍ A KOOPERAČNÍ ČINNOST IČO: 160 52 765	POD STROJÍRNAMI 6, 190 00, PRAHA 9 ☎ 224 937 342 ✉ info@trobico.cz GSM : 603 236 918 🌐 www.trobico.cz	
AKCE:	**PASPORT** **ČINŽOVNÍ DŮM** **KONĚVOVA 910/61, PRAHA 3 - ŽIŽKOV**	ODP. PROJ.:	ING. K. TROJAN
		PROJEKTANT:	M. VČELÁKOVÁ
		ZAK. ČÍSLO: 09/14T	DATUM: 05. 2015
DÍL:	D. DOKUMENTACE STAVBY	MĚŘÍTKO: 1:50	ČÍS. PŘÍLOHY: 5
PŘÍLOHA:	OBYTNÝ DŮM - PŮDORYS 3.NP	FORMÁT: 2 A4	