
PODÉLNÝ ŘEZ KANALIZAČNÍ PŘÍPOJKY

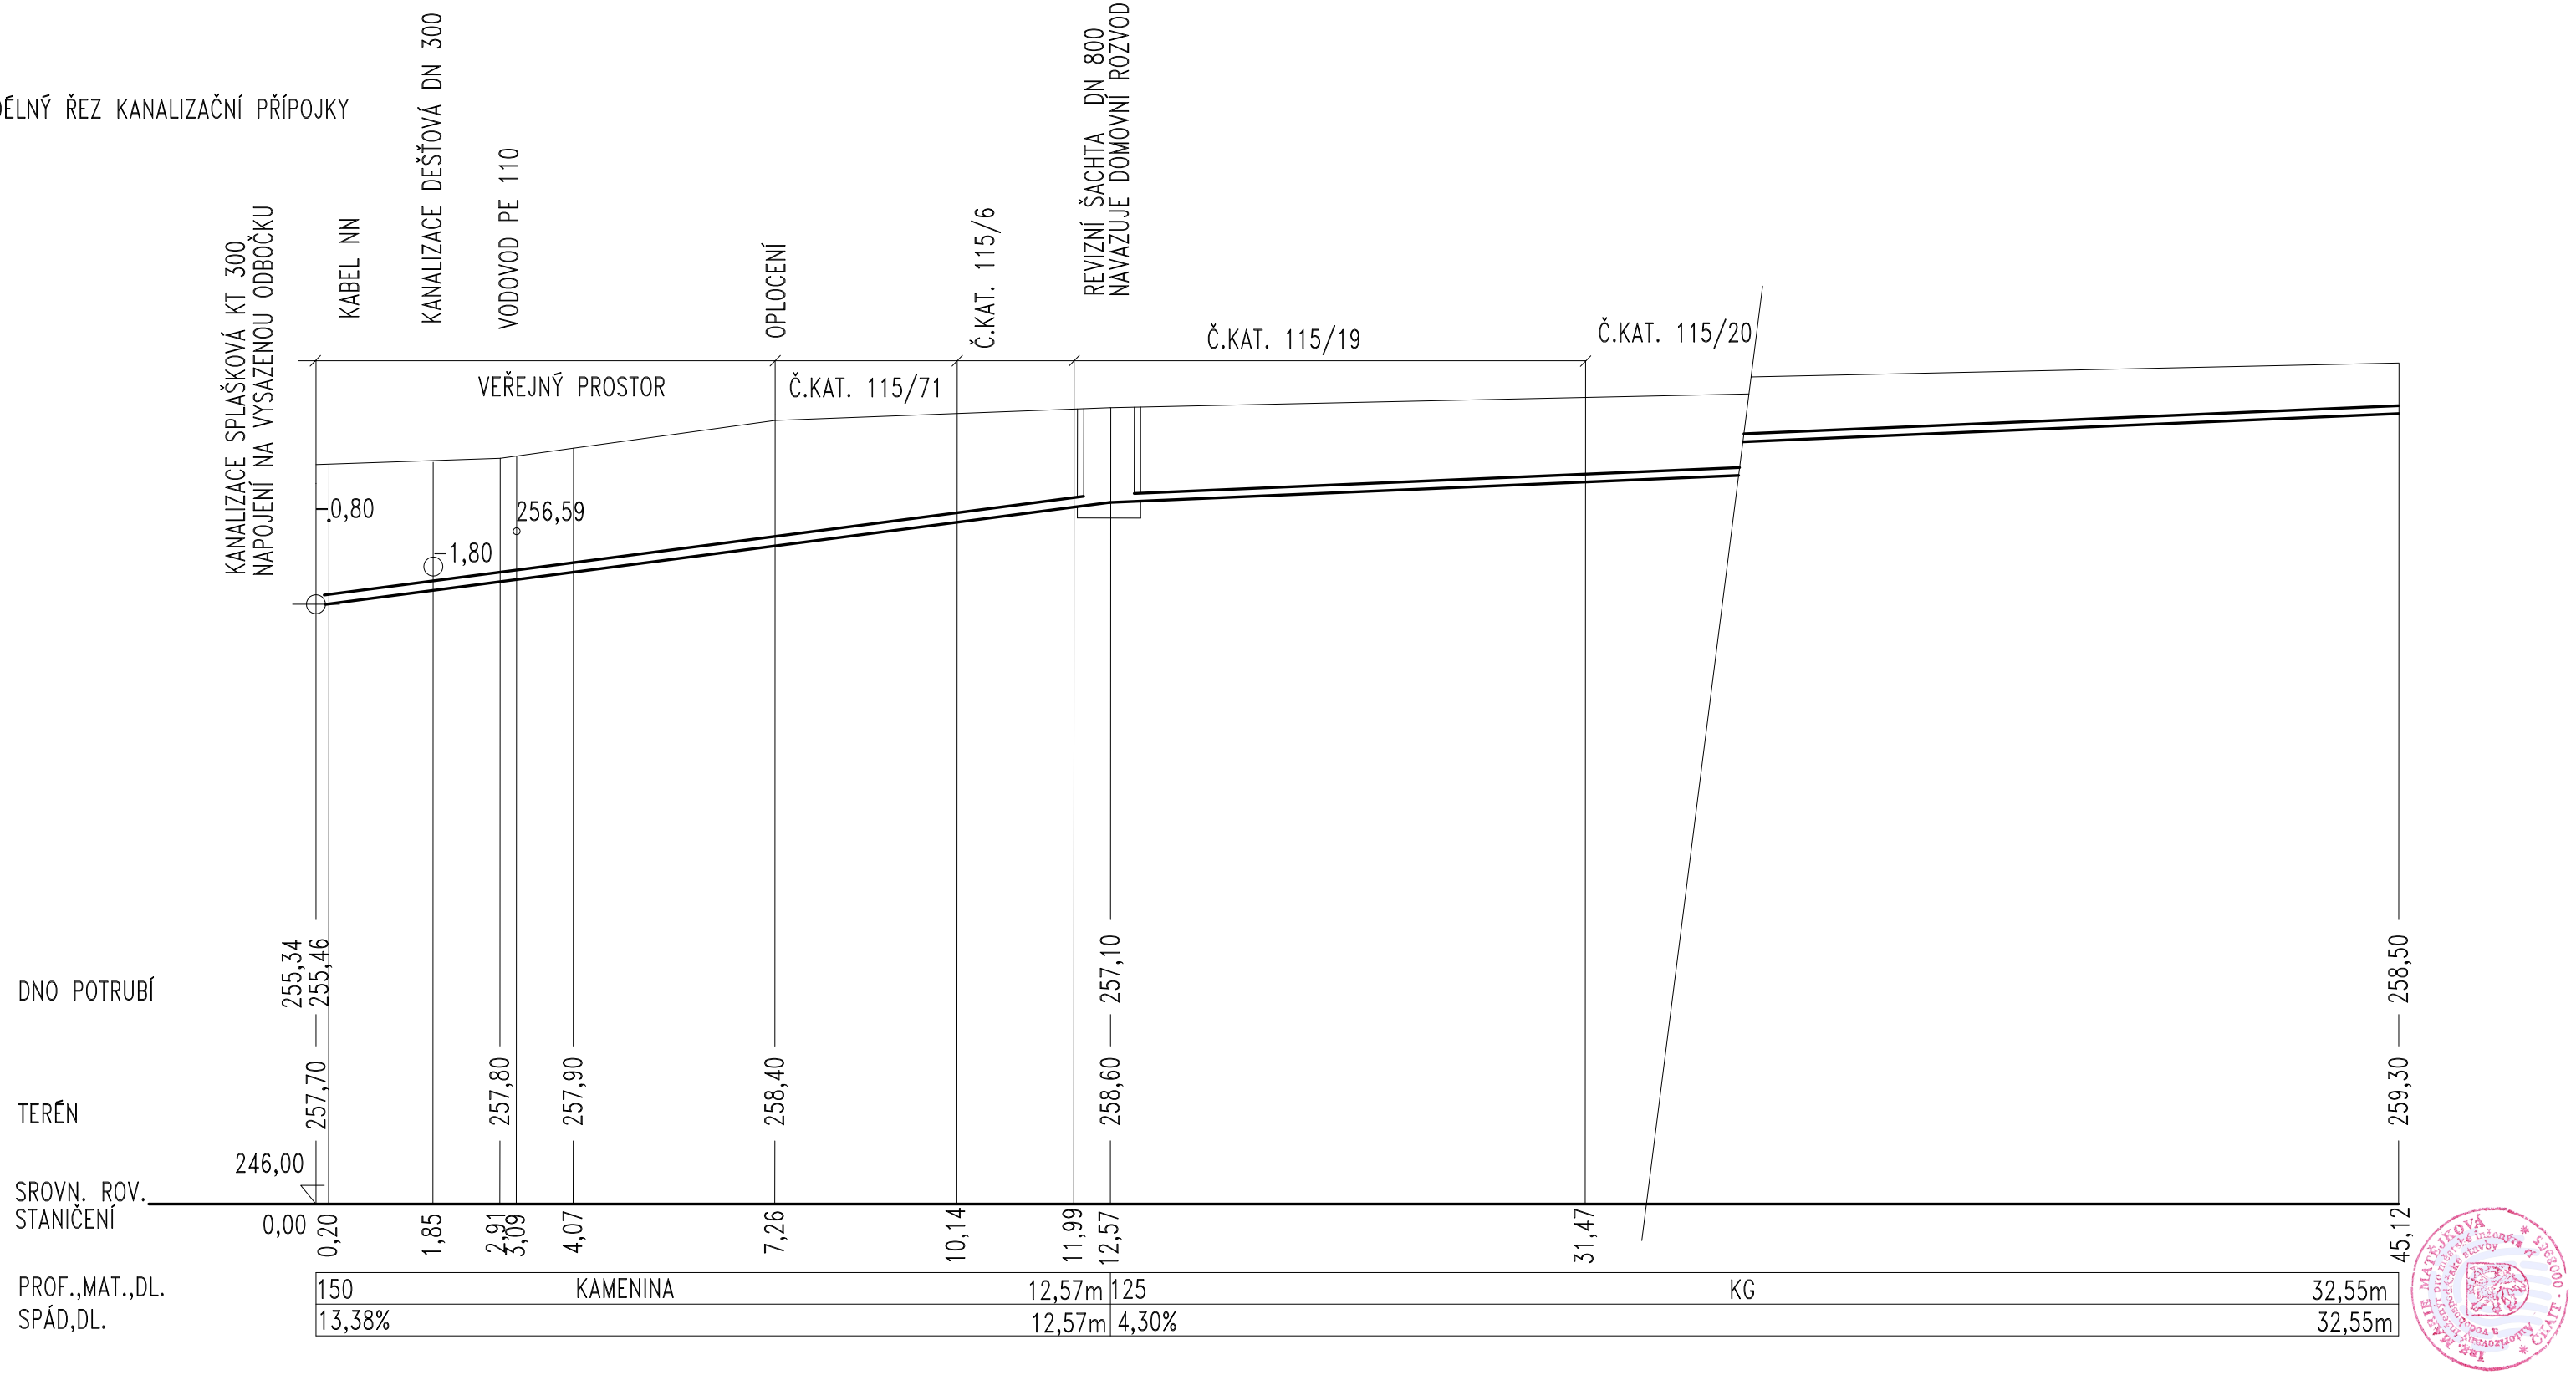

C - Projekt
Ing. Marie Matějková IČO : 151109844
Počeradská 680/21, 184 00 Praha 8
Tel./fax. : 02-283981122

PARÉ č.:

STAVBA: Praha východ- Zdiby, k.ú Přemyšlení
U Rybníka č.parc. 115/20, č.ev. 328
KANALIZAČNÍ A VODOVODNÍ PŘÍPOJKA

ODP. PROJEKTANT:	Ing.MATĚJKOVÁ
VYPRACOVAL:	Ing.MATĚJKOVÁ
ST. PROJEKTU:	DSP
FORMÁT A4:	A3
DATUM:	03.2026

VÝKRES: PODÉLNÝ ŘEZ KANALIZACE

OBJEDNATEL:
Ing. Martin Kadlas
Hartigova 910/61, 130 00 Praha 3 Žižkov

1:100

Č. VÝKRESU : 3