
PODÉLNÝ ŘEZ VODOVODNÍ PŘÍPOJKY

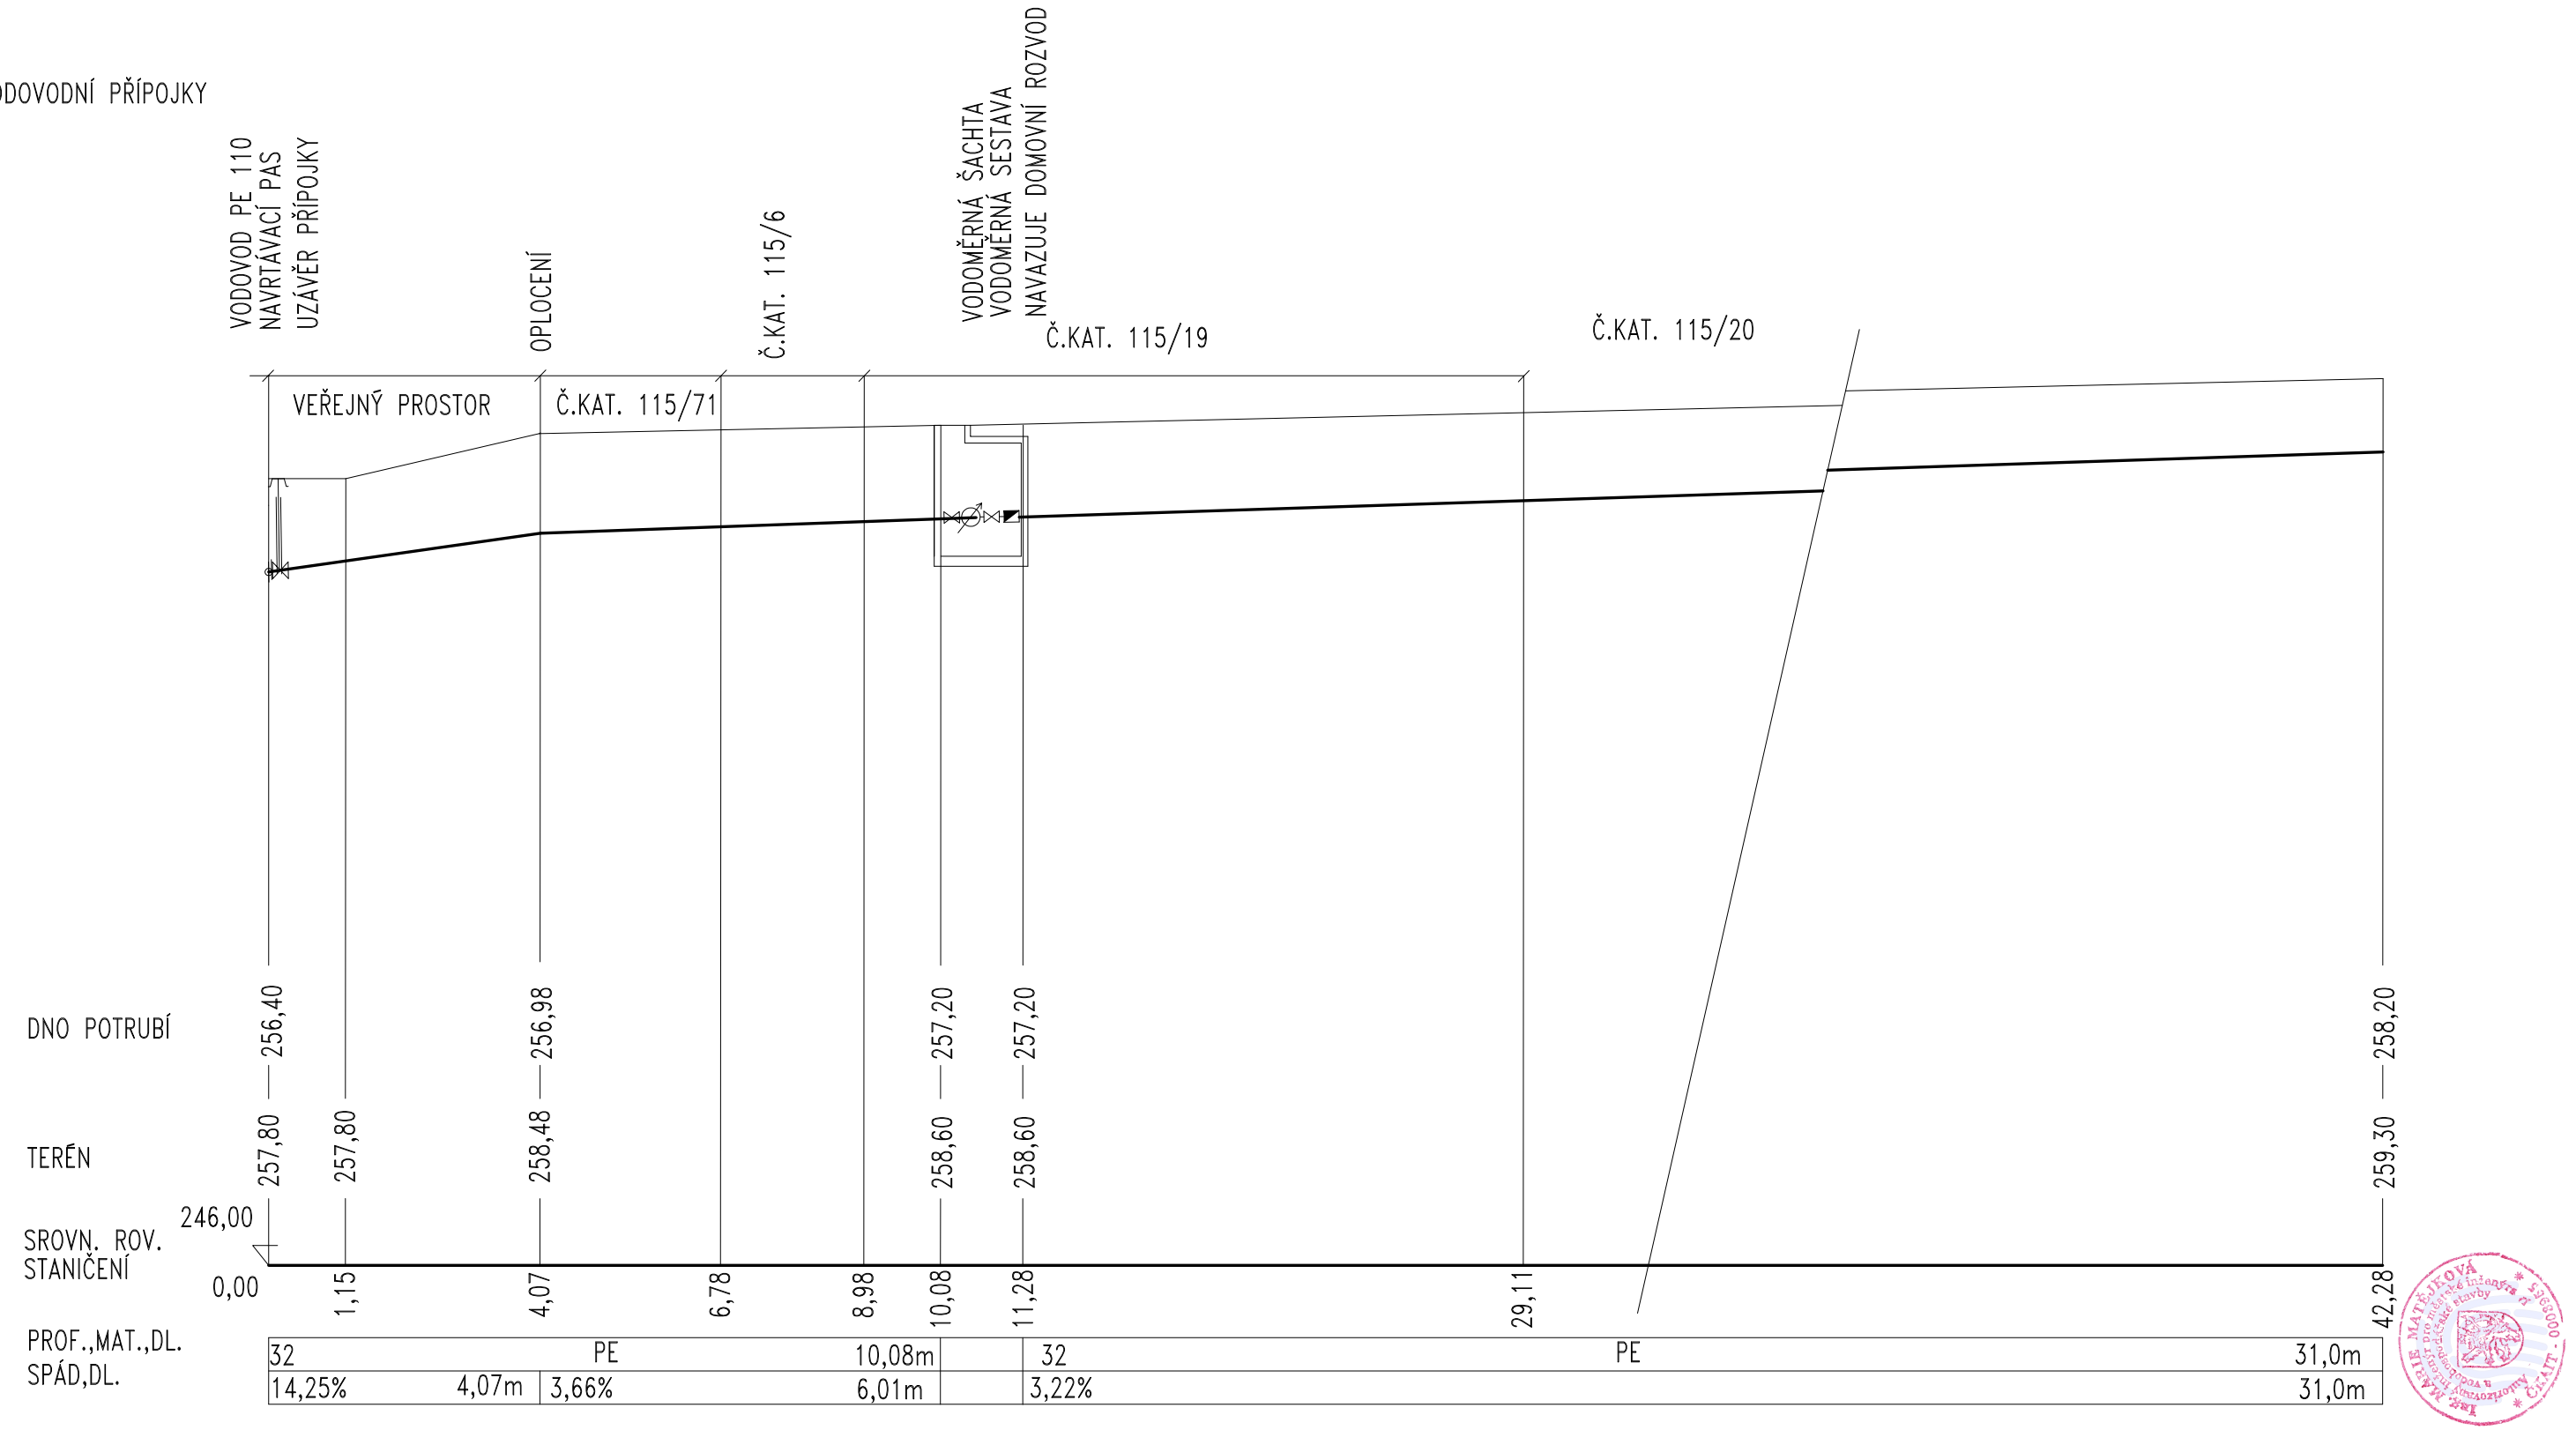

C – Projekt — Ing. Marie Matějková IČO : 151109844 Počeradská 680/21, 184 00 Praha 8 Tel./fax. : 02-283981122		PARÉ č.:
STAVBA: Praha východ- Zdiby, k.ú Přemyšlení U Rybníka č.parc. 115/20, č.ev. 328 KANALIZAČNÍ A VODOVODNÍ PŘÍPOJKA	ODP. PROJEKTANT:	Ing.MATĚJKOVÁ
	VYPRACOVAL:	Ing.MATĚJKOVÁ
	ST. PROJEKTU:	DSP
VÝKRES: PODÉLNÝ ŘEZ VODOVODU	FORMÁT A4:	A3
	DATUM:	03.2026
OBJEDNATEL: Ing. Martin Kadlas Hartigova 910/61, 130 00 Praha 3 Žižkov	1:100	Č. VÝKRESU : 4