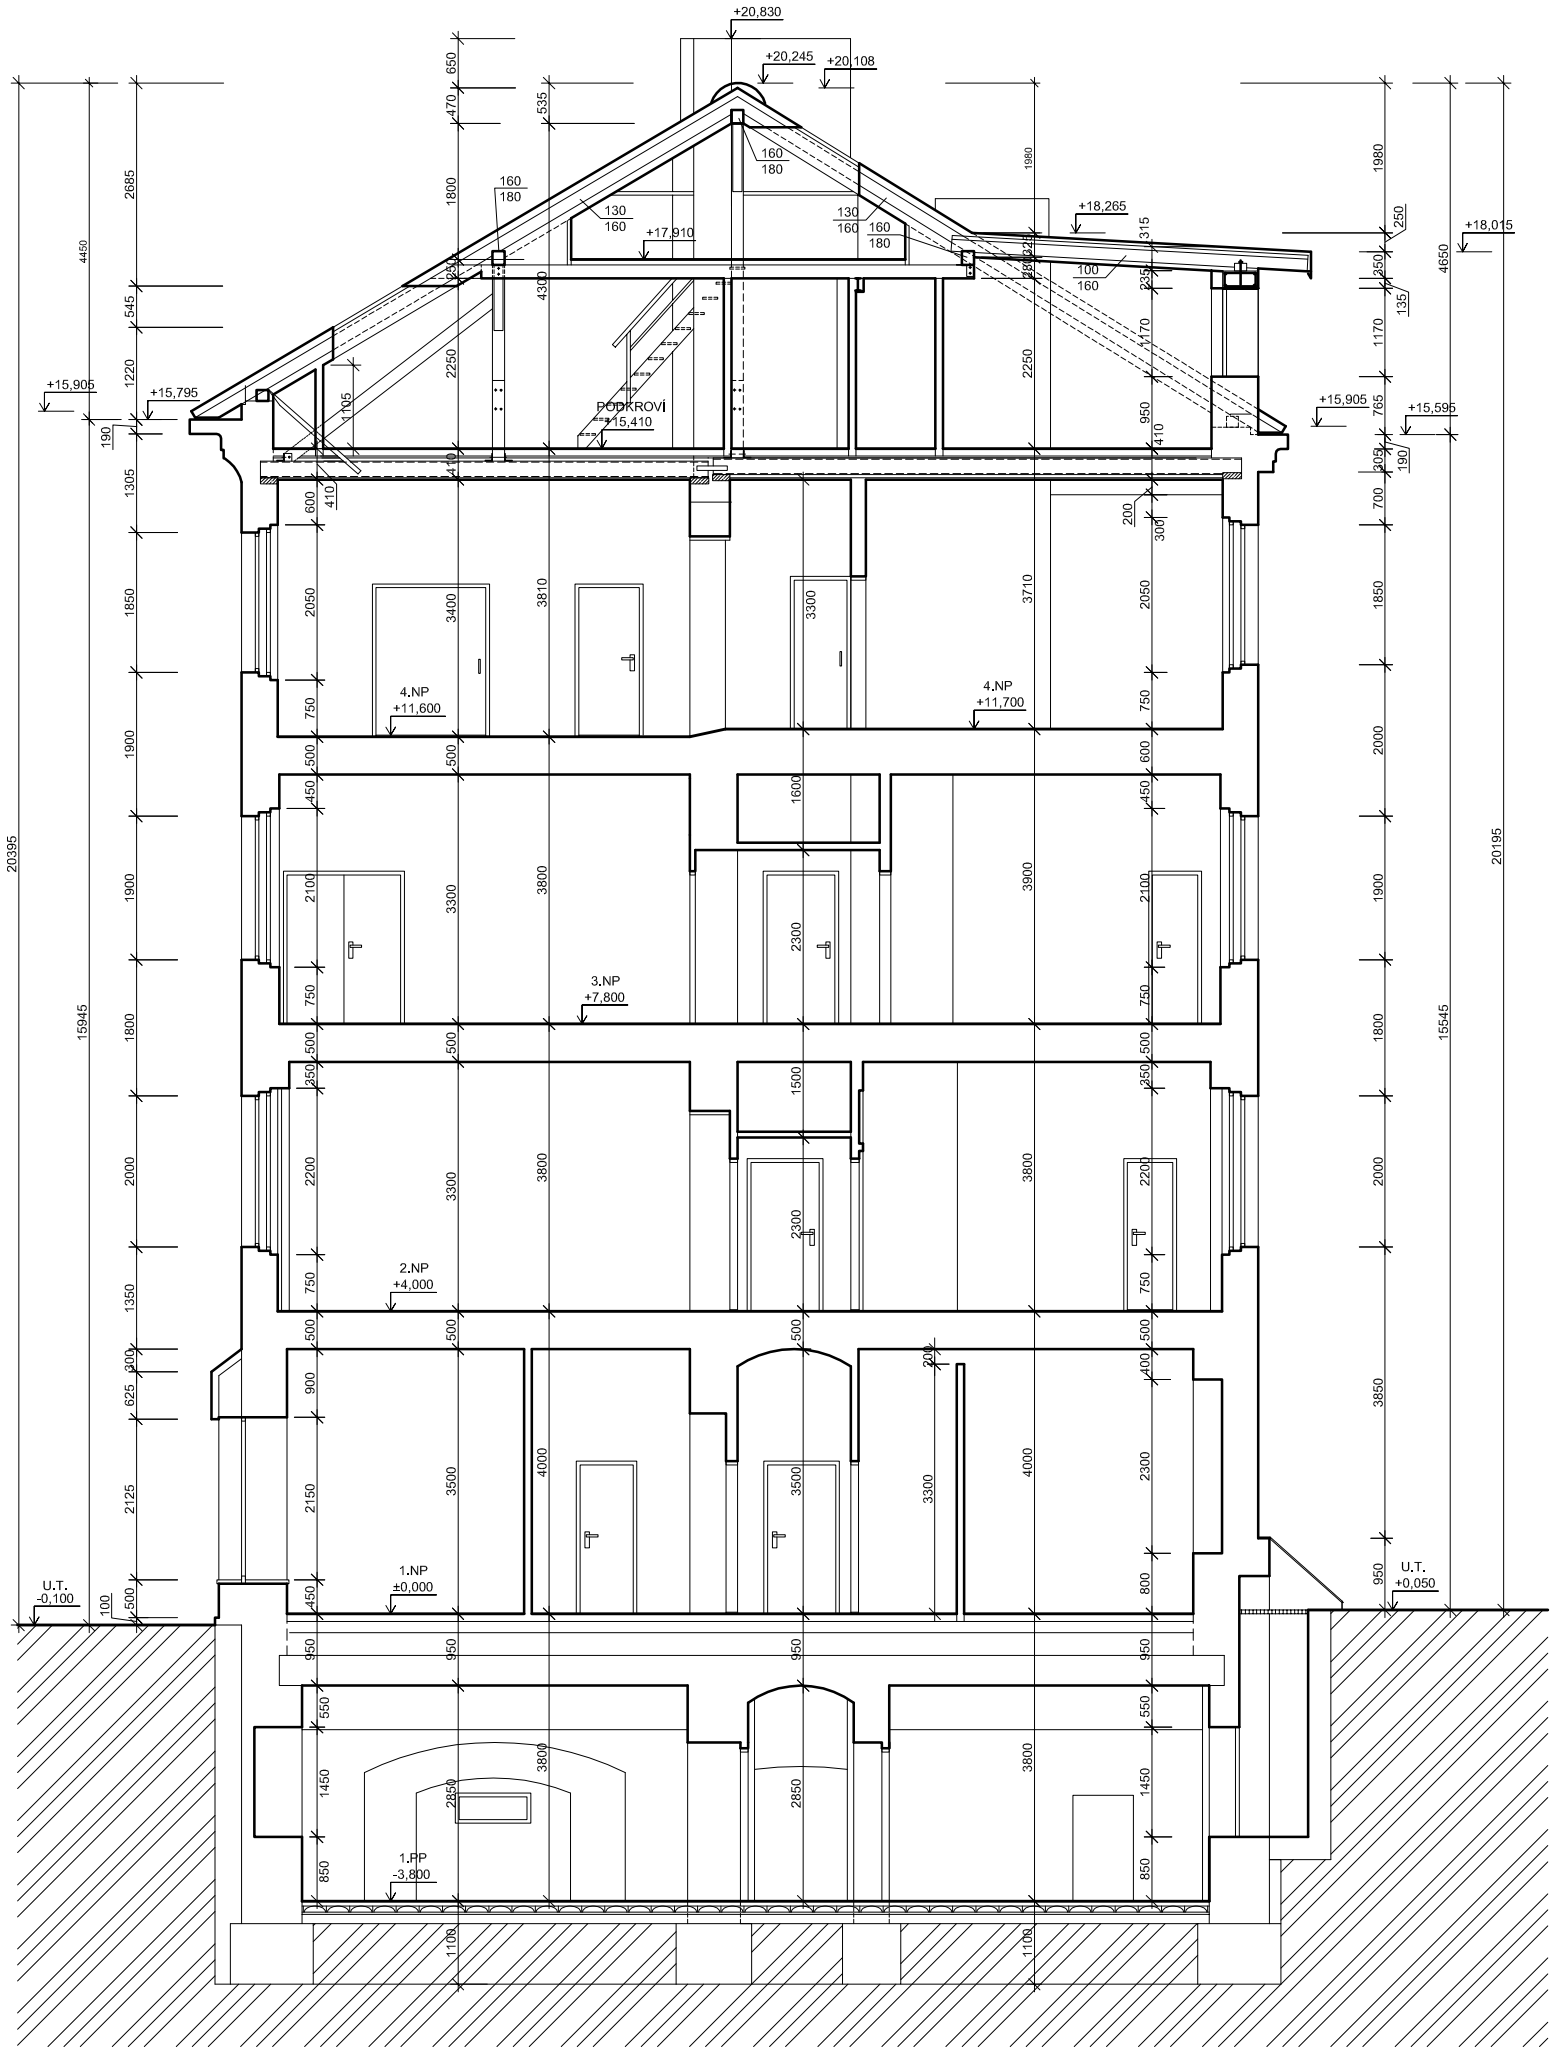


OBYTNÝ DŮM

ŘEZ A - A' 1:100

TROBICO
PROJEKTOVÁ, KONZULTAČNÍ A KOOPERAČNÍ ČINNOST
IČO: 160 52 765
POD STROJÍRNAMI 6, 190 00, PRAHA 9
☎ 224 937 342 ✉ info@trobico.cz
GSM : 603 236 918 www.trobico.cz

AKCE:	**PASPORT** **ČINŽOVNÍ DŮM** **KONĚVOVA 910/61, PRAHA 3 - ŽIŽKOV**	ODP. PROJ.:		ING. K. TROJAN	
		PROJEKTANT:		M. VČELÁKOVÁ	
		ZAK. ČÍSLO:	09/14T	DATUM:	05. 2015
DÍL:	D. DOKUMENTACE STAVBY	MĚŘÍTKO:	1:100	ČÍS. PŘÍLOHY:	9
PŘÍLOHA:	OBYTNÝ DŮM - ŘEZ A' - A	FORMÁT:	2 A4		