
ZADNÍ BUDOVA A DVŮR

ŘEZ A- A' 1:50

NOVÝ STAV

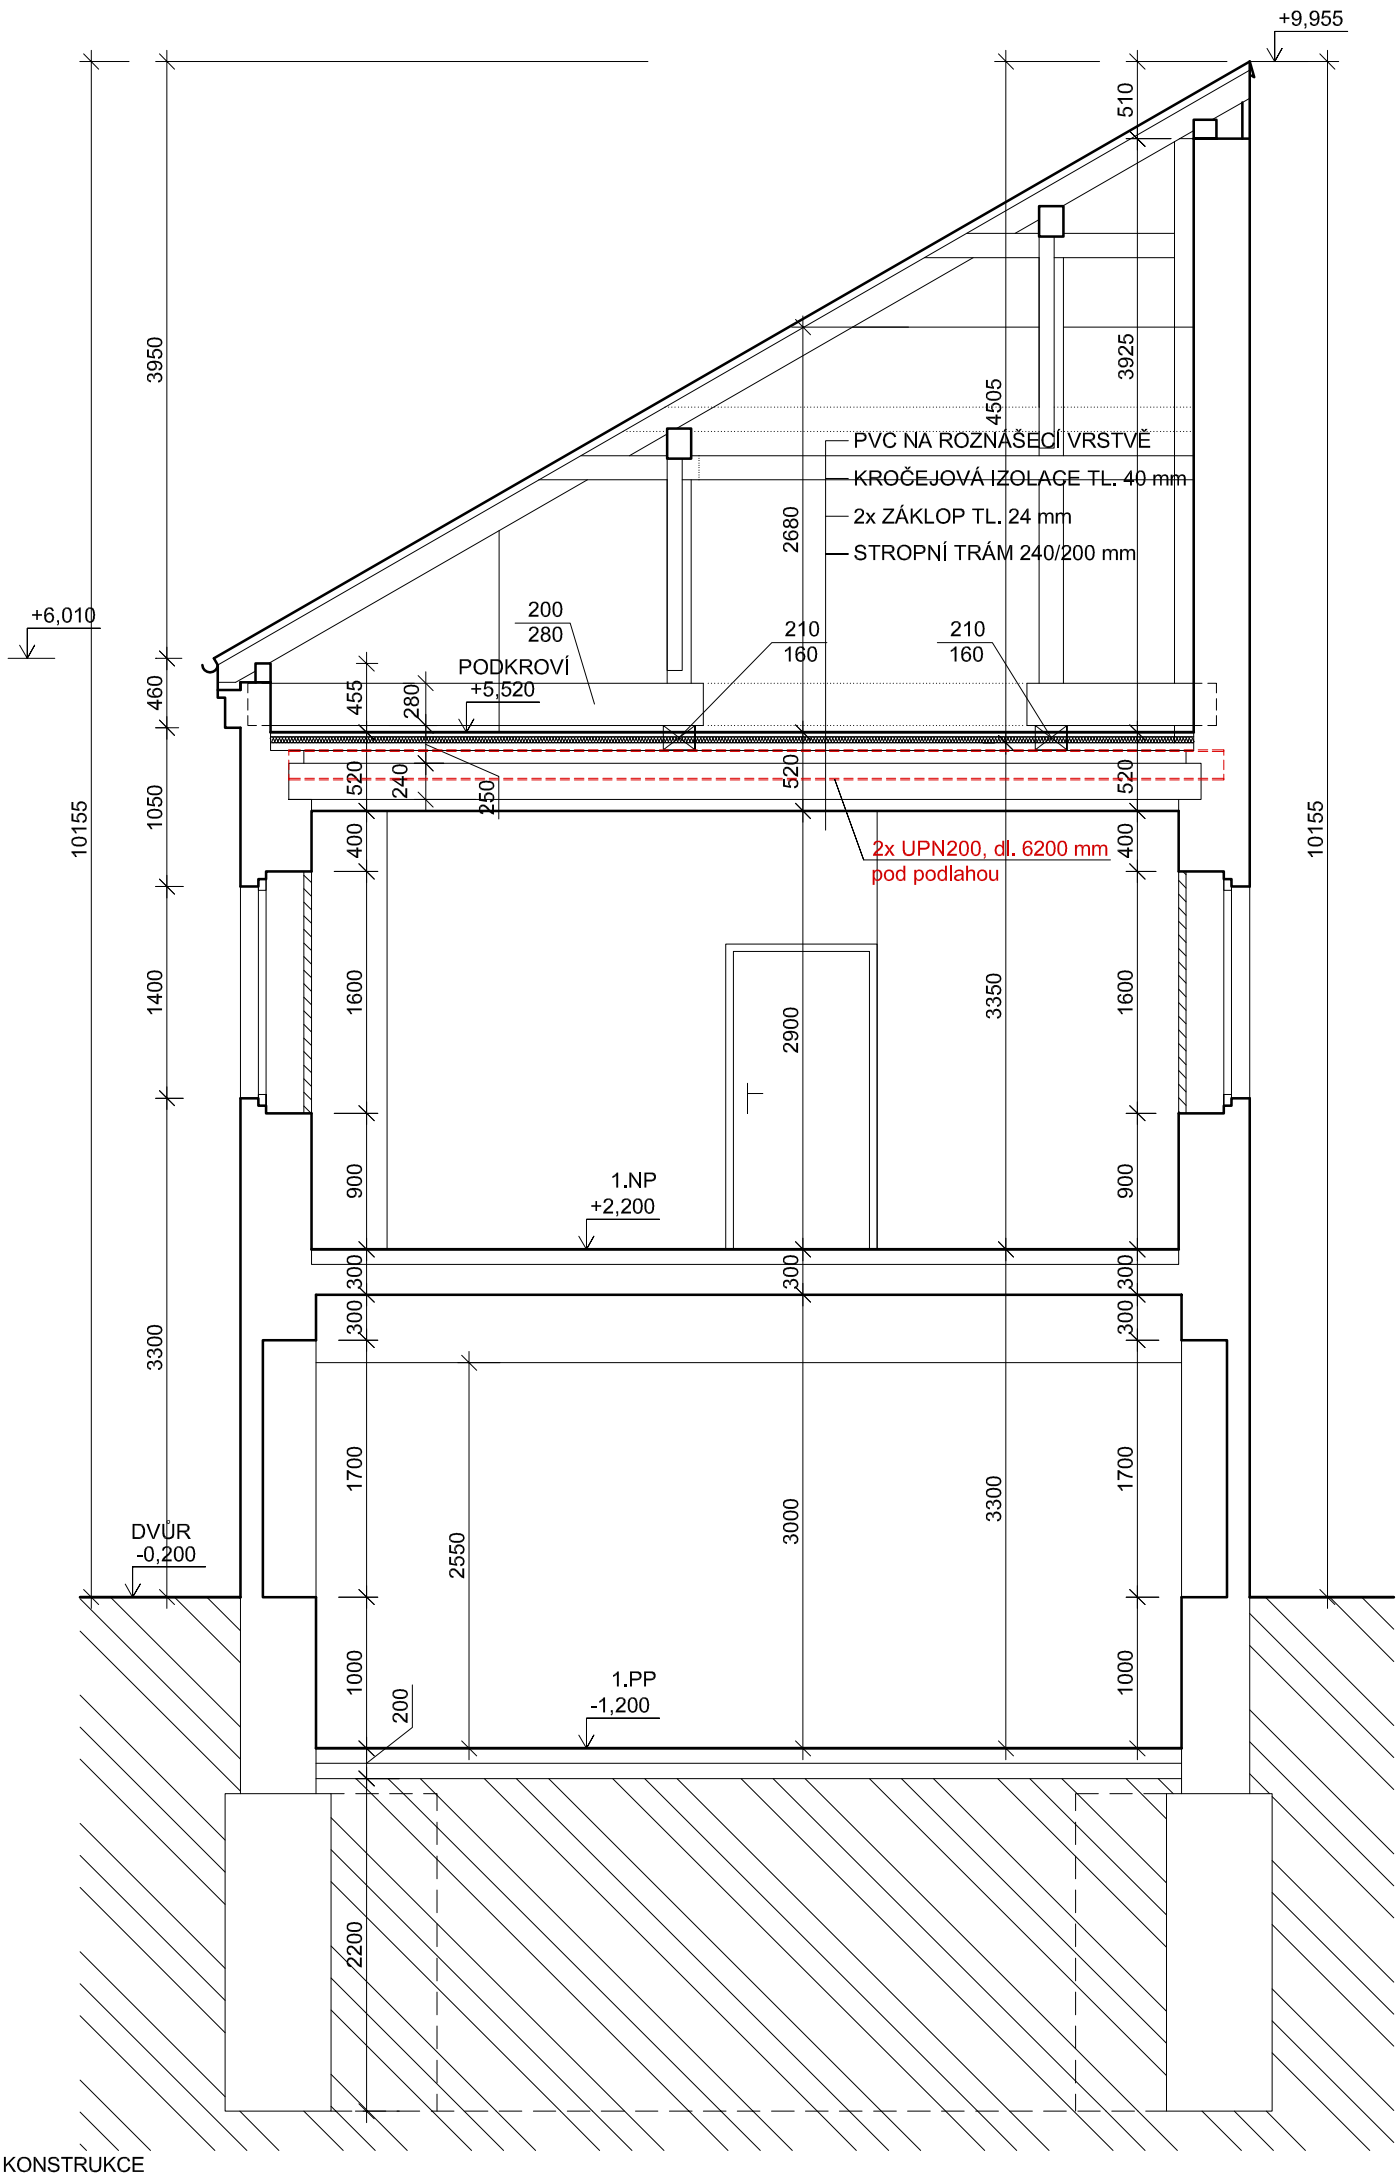

LEGENDA:

STÁVAJÍCÍ KONSTRUKCE

NOVĚ OSAZENÉ U PROFILY

POZNÁMKA:

- DOPLNĚNÍ OCELOVÉHO SCHODIŠTĚ DO PODKROVÍ
- ODDĚLENÍ SCHODIŠTĚ SÁDROKARTONOVOU PŘÍČKOU S DVEŘMI 800/1970 mm
- DOPLNĚNÍ SKLADBY PODLAHY O KROČEJOVOU IZOLACI A NOVOU NÁŠLAPNOU VRSTVU (PVC)
- V PŘÍPADĚ, ŽE DOLNÍ LÍC KLEŠTINY VYHOVÍ PO STAVEBNÍCH ÚPRAVÁCH PODCHOZÍ VÝŠCE, BUDE ZACHOVÁNA. POKUD BUDE POŽADAVEK NA VĚTŠÍ PODCHOZÍ VÝŠKU, MŮŽE BÝTI NAHRAZENA KLEŠTINOU NAD STŘEDOVOU VAZNICÍ

TROBICO
PROJEKTOVÁ, KONZULTAČNÍ A KOOPERAČNÍ ČINNOST
IČO: 160 52 765
POD STROJÍRNAMI 747/6, 190 00, PRAHA 9 - VYSOČANY
☎ 224 937 342 ✉ trojan@trobico.cz
GSM : 603 236 918 www.trobico.cz

AKCE: **ÚPRAVA KROVU ZADNÍ BUDOVY** KONĚVOVA 910/61, PRAHA 3 - ŽIŽKOV		ODP. PROJ.:	ING. K. TROJAN
		PROJEKTANT:	M. VČELÁKOVÁ
		ZAK. ČÍSLO: 18/19 T	DATUM: 09. 2019
DÍL:	D.1.1. ARCHITEKTONICKO-STAVEBNÍ ŘEŠENÍ	MĚŘÍTKO: 1:50	ČÍS. PŘÍLOHY: 7
PŘÍLOHA:	ŘEZ A - A' - NOVÝ STAV	FORMÁT: 2 A4	