
přízemí

přízemí

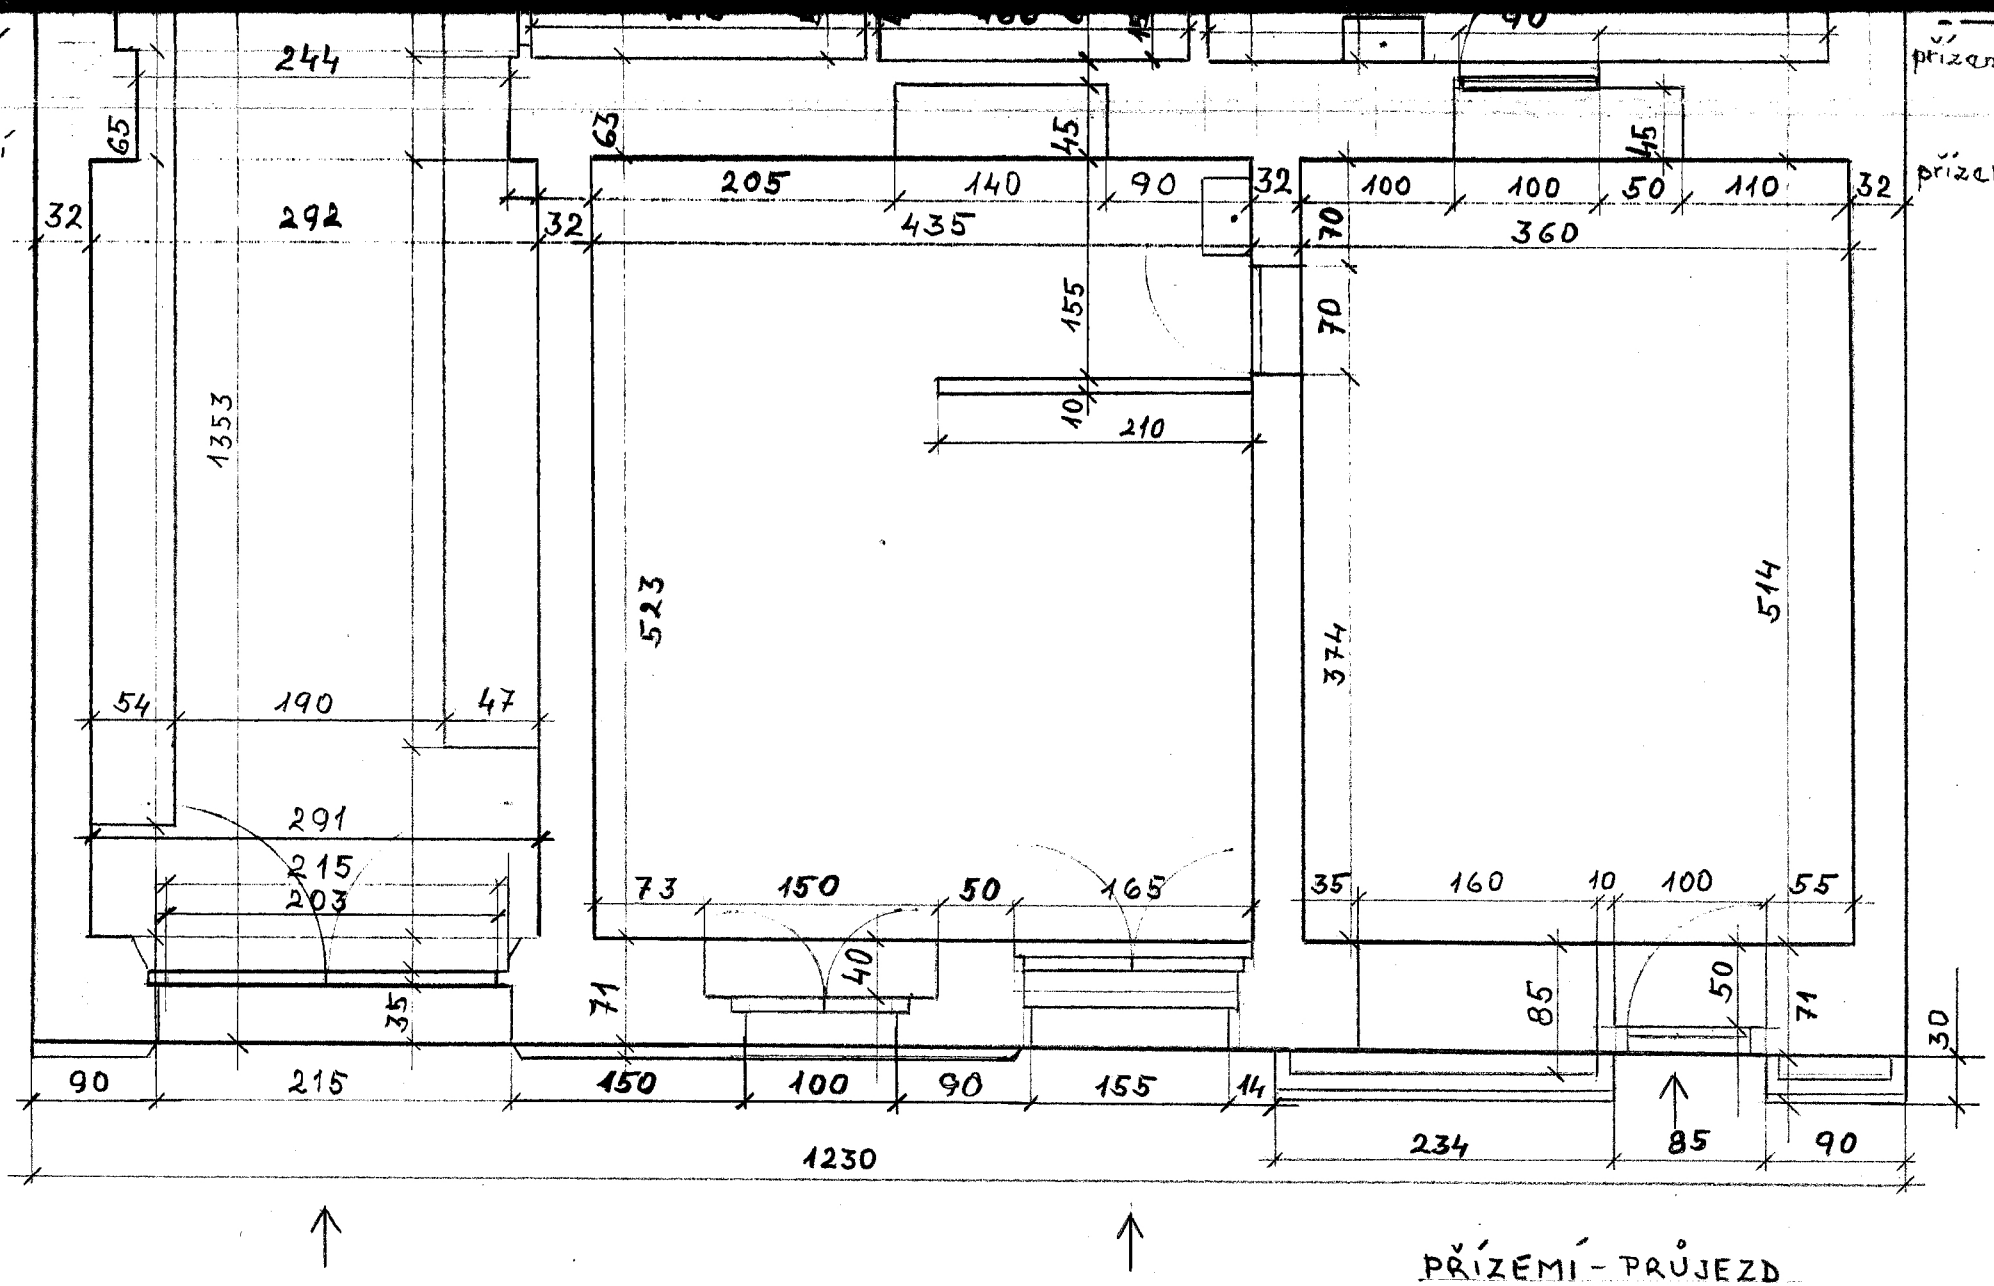

přízemí

přízemí

PŘÍZEMÍ - PRŮJEZD

dům Končrova 910/61

Praha 3-Žižkov

kreslil: Stupka