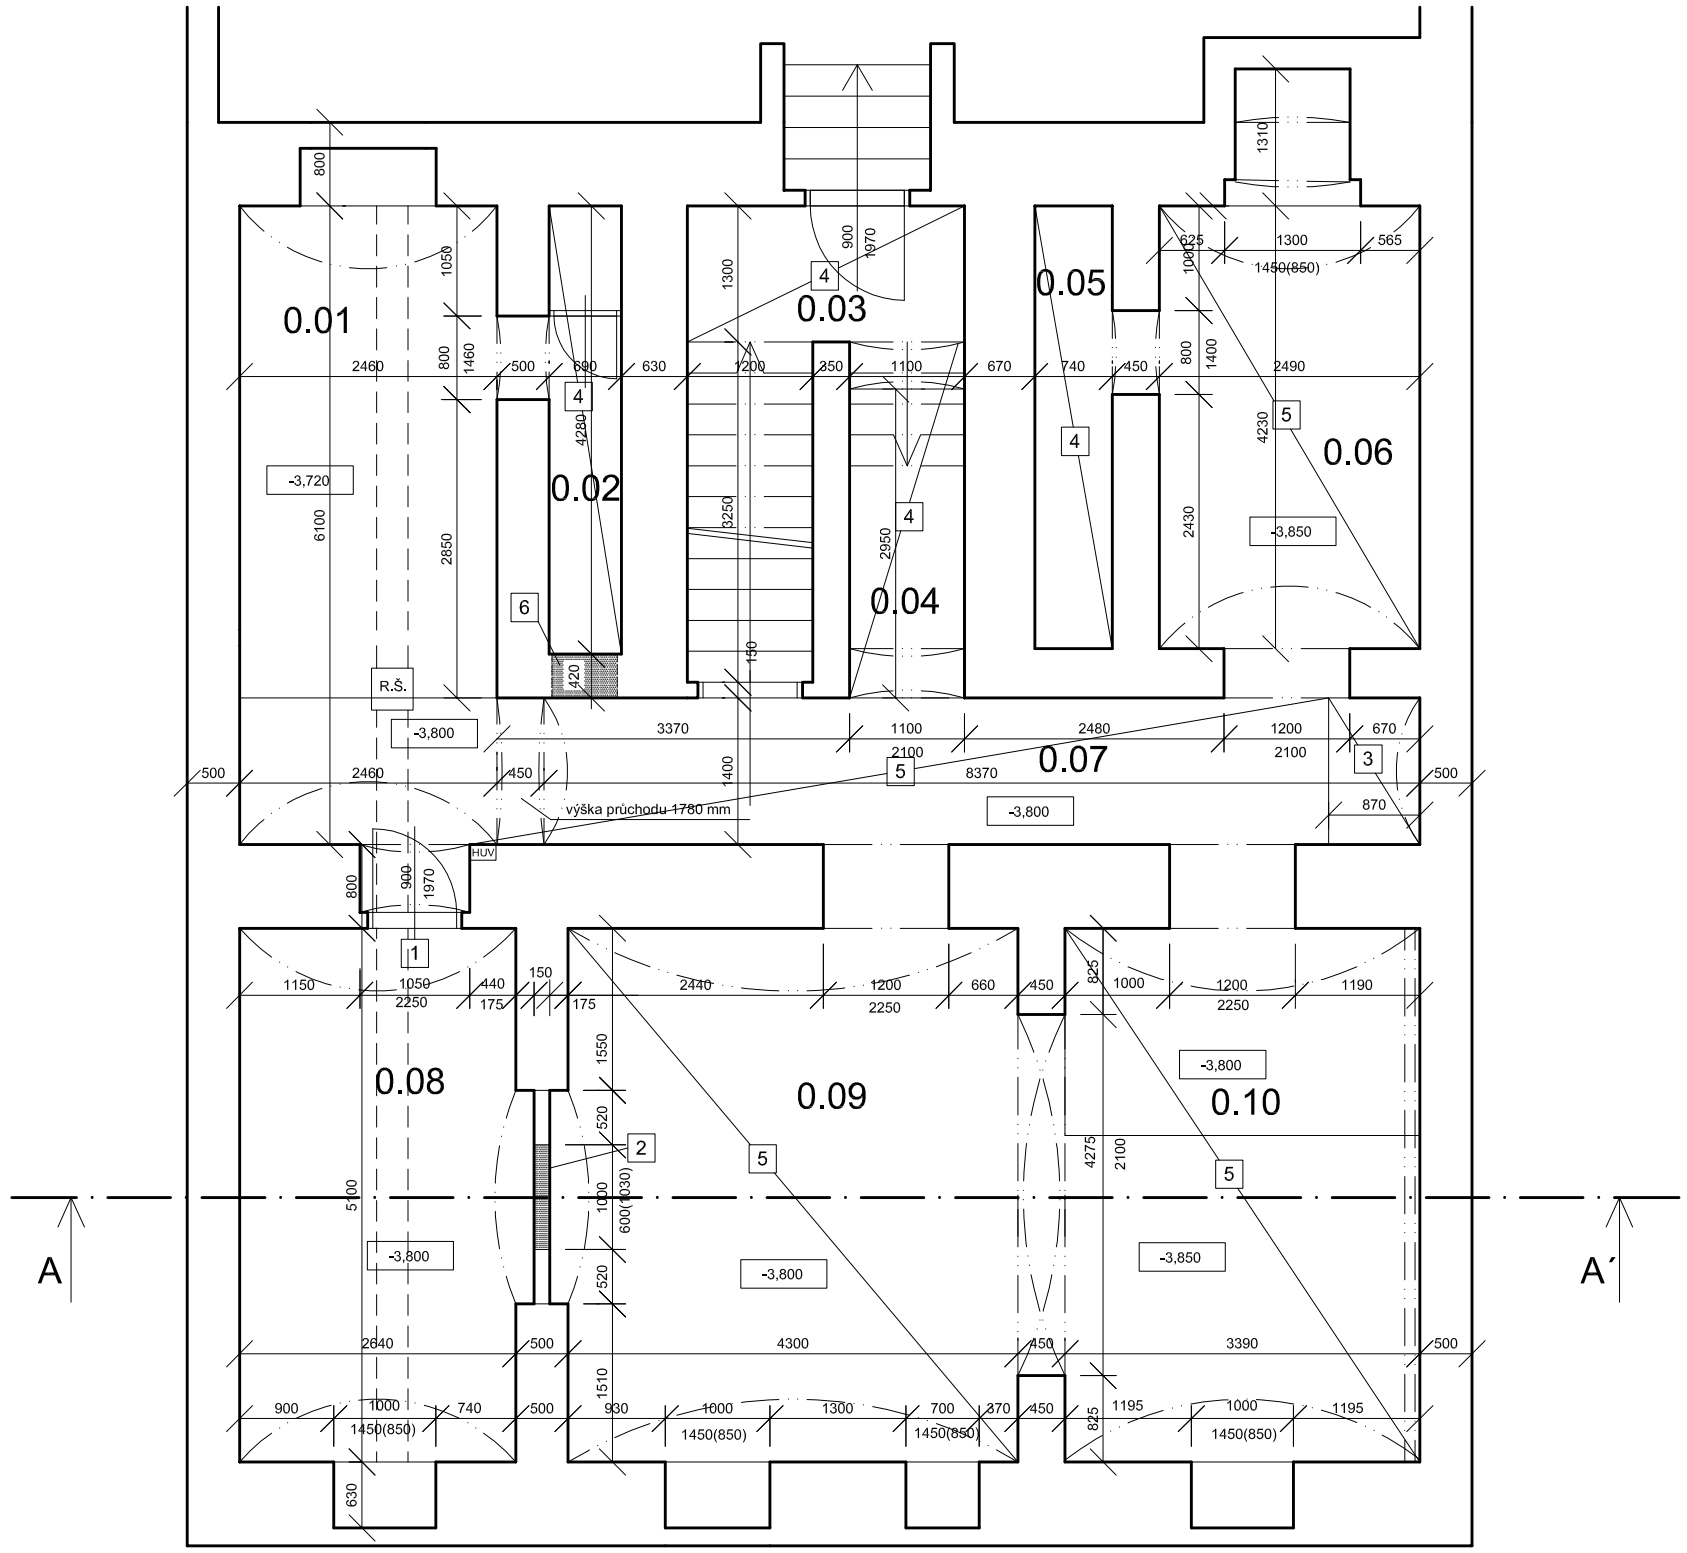


LEGENDA MÍSTNOSTÍ:

Č.MÍST.	ÚČEL MÍSTNOSTI	[m]^2	PODLAHA
0.01	SKLEPNÍ PROSTORY	11,56	Z PLNÝCH CIHEL
0.02	SKLEPNÍ PROSTORY	2,95	Z PLNÝCH CIHEL
0.03	SCHODIŠTĚ	7,35	KERAM. DLAŽBA
0.04	SKLEPNÍ PROSTORY	6,67	Z PLNÝCH CIHEL
0.05	SKLEPNÍ PROSTORY	3,13	Z PLNÝCH CIHEL
0.06	SKLEPNÍ PROSTORY	10,53	Z PLNÝCH CIHEL
0.07	CHODBA	15,79	Z PLNÝCH CIHEL
0.08	SKLEPNÍ PROSTORY	13,46	Z PLNÝCH CIHEL
0.09	SKLEPNÍ PROSTORY	21,93	Z PLNÝCH CIHEL
0.10	SKLEPNÍ PROSTORY	17,29	Z PLNÝCH CIHEL

LEGENDA:

STÁVAJÍCÍ KONSTRUKCE

BOURANÉ KONSTRUKCE

1 DEMONTÁŽ DVEŘÍ VČ. ZÁRUBNĚ

2 VYBOURÁNÍ OTVORU PRO OSAZENÍ OKNA

3 VYHLOUBENÍ JÍMKY DO HLOUBKY 600 MM

4 VYHLOUBENÍ PODLAHY NA ÚROVEŇ CCA -3,900 M

5 VYHLOUBENÍ PODLAHY NA ÚROVEŇ CCA -3,950 M

6 VYBOURÁNÍ PRŮDUCHU 0,625 X 0,325 M PRO VZT (VIZ. DÍL F1.4.b)

POZNÁMKA:

- BĚHEM REALIZACE JE MOŽNÉ, ŽE BUDE NUTNÉ PROVÉST DALŠÍ NESPECIFIKOVANÉ ÚKONY, KTERÉ VYPLYNOU AŽ PO BLIŽŠÍM OHLEDÁNÍ STAVENIŠTĚ

TROBICO

T R O B I C O s r.o.
IČ: 282 08 684
DIČ: CZ 282 08 684

Na Dolinách 4/150, 147 00 PRAHA 4 - Podolí
☎ 224 937 342 ✉ info@trobico.cz
GSM : 603 236 918 www.trobico.cz

AKCE: KLUBOVÉ ZAŘÍZENÍ Koněvova 910/61 Praha 3 - Žižkov	ODP. PROJ.:		ING. K. TROJAN
	PROJEKTANT:		ING. J. VRBICKÝ
	ZAK. ČÍSLO:	37/12	DATUM: 09.2012
DÍL: F.1.1. ARCHITEKTONICKÉ A STAVEBNĚ TECHNICKÉ ŘEŠENÍ	MĚŘÍTKO:	1:50	ČÍS. PŘÍLOHY: 2
PŘÍLOHA: 1.PP - STÁVAJÍCÍ STAV	FORMÁT:	4 x A4	