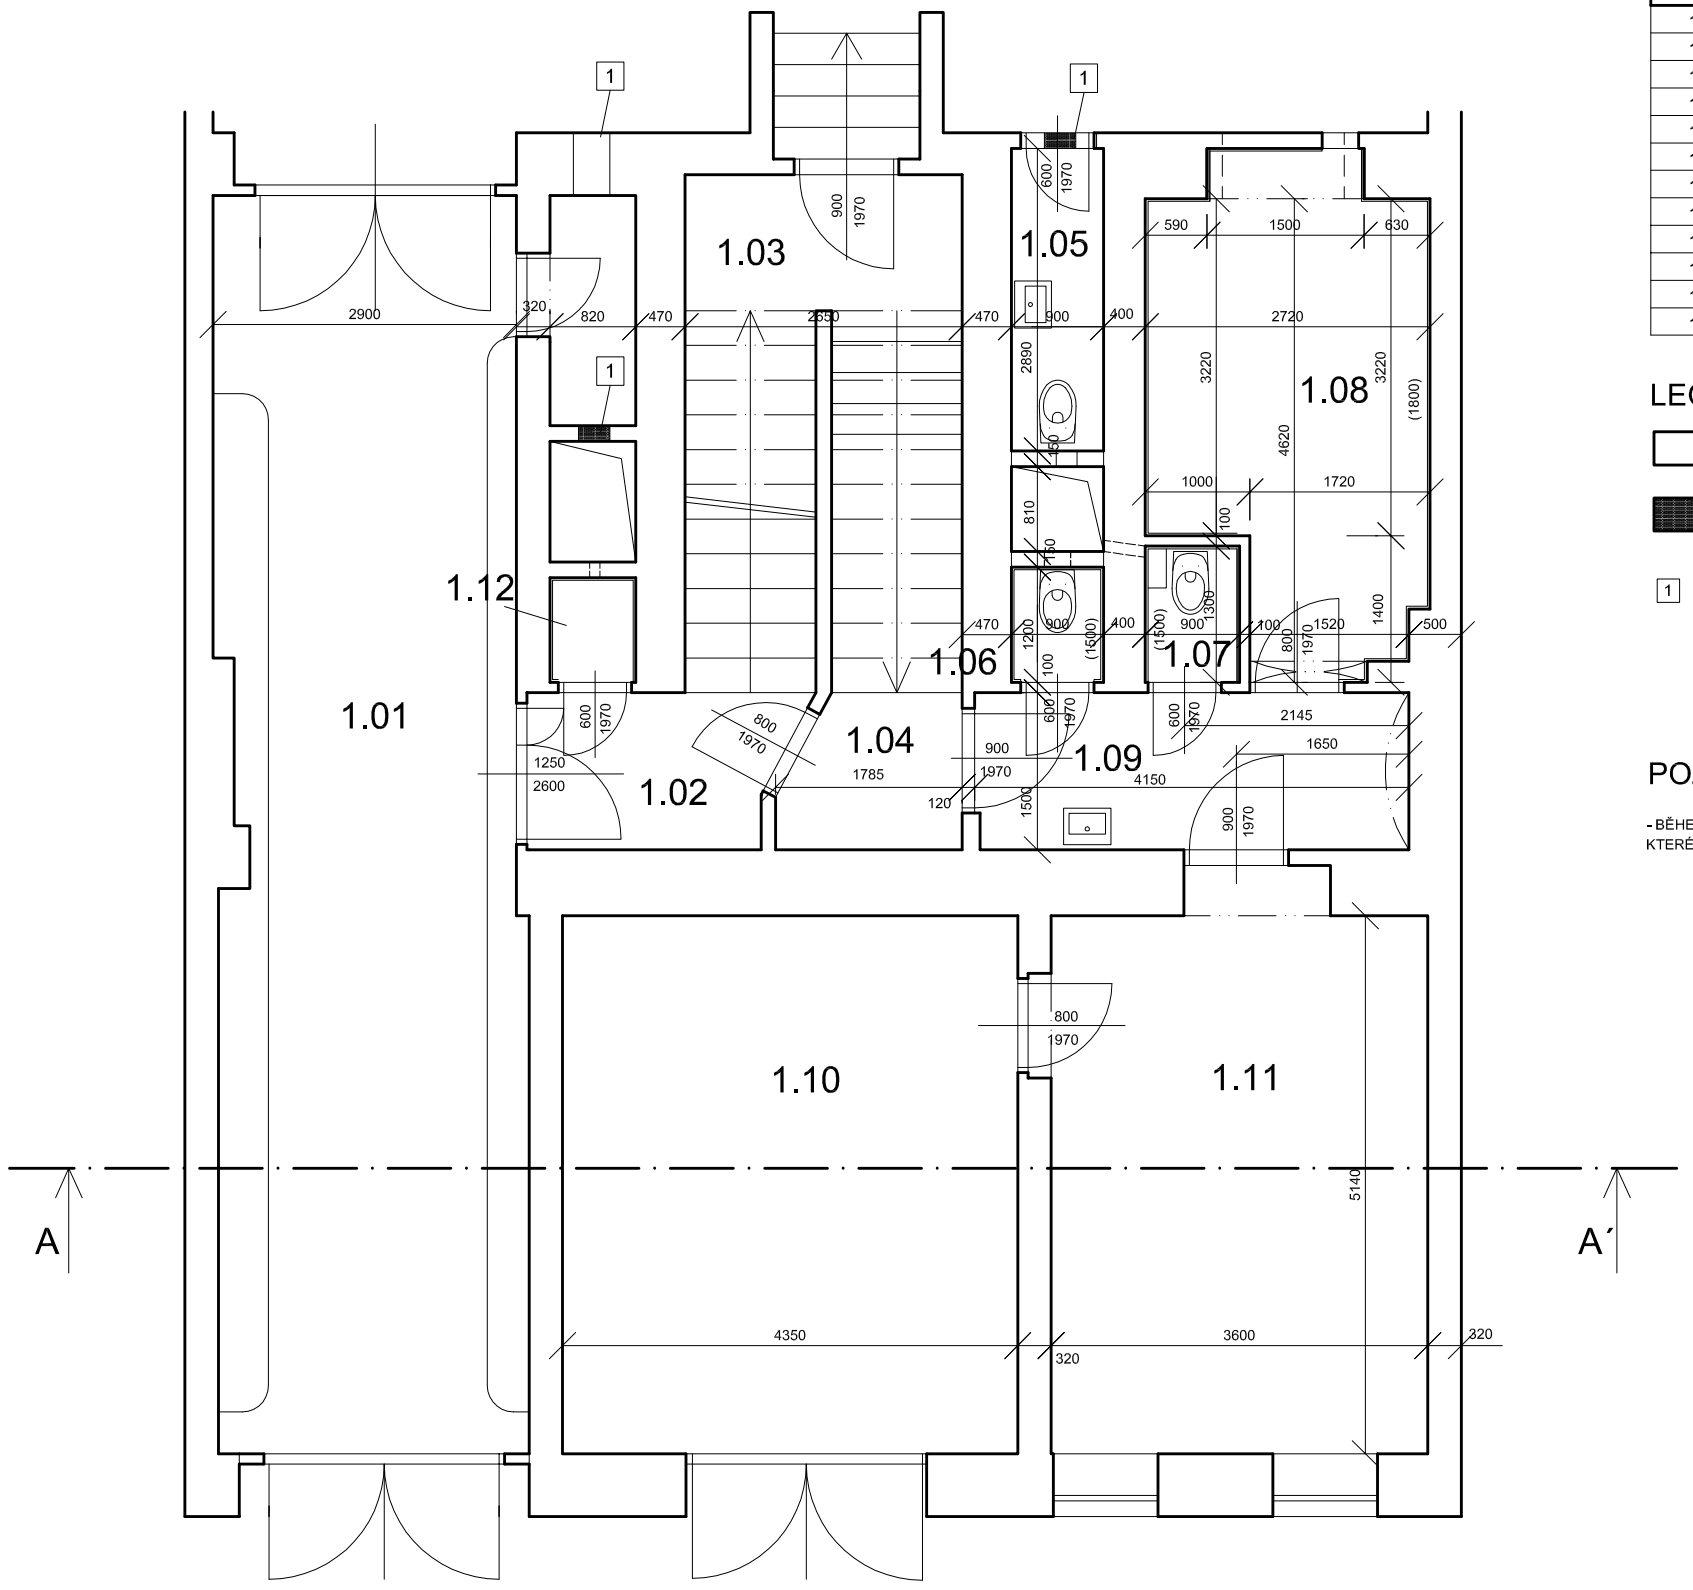


LEGENDA MÍSTNOSTÍ:

Č.MÍST.	ÚČEL MÍSTNOSTI	[m]^2	PODLAHA
1.01	PRŮJEZD	35,51	BETON. DLAŽBA
1.02	CHODBA	3,61	KER. DLAŽBA
1.03	SCHODIŠTĚ	7,40	KER. DLAŽBA
1.04	CHODBA	2,41	KER. DLAŽBA
1.05	WC	2,61	KER. DLAŽBA
1.06	ÚKLIDOVÁ KOMORA	0,85	KER. DLAŽBA
1.07	WC	0,98	KER. DLAŽBA
1.08	SKLAD	11,88	KER. DLAŽBA
1.09	PŘEDSÍŇ	6,19	KER. DLAŽBA
1.10	PRODEJNA	22,36	KER. DLAŽBA
1.11	PRODEJNA	18,50	KER. DLAŽBA
1.12	KOMORA	0,82	KER. DLAŽBA

LEGENDA:

STÁVAJÍCÍ KONSTRUKCE

BOURANÉ KONSTRUKCE

1 VYBOURÁNÍ PRŮDUCHŮ PRO VZT - PLOCHA 0,125 M² (VIZ. DÍL F1.4.b)

POZNÁMKA:

- BĚHEM REALIZACE JE MOŽNÉ, ŽE BUDE NUTNÉ PROVÉST DALŠÍ NESPECIFIKOVANÉ ÚKONY, KTERÉ VYPLYNOU AŽ PO BLIŽŠÍM OHLEDÁNÍ STAVENIŠTĚ

TROBICO

TROBICO s r.o.
IČ: 282 08 684
DIČ: CZ 282 08 684

Na Dolinách 4/150, 147 00 PRAHA 4 - Podolí
☎ 224 937 342 ✉ info@trobico.cz
GSM : 603 236 918 www.trobico.cz

AKCE: KLUBOVÉ ZAŘÍZENÍ Koněvova 910/61 Praha 3 - Žižkov	ODP. PROJ.:		ING. K. TROJAN
	PROJEKTANT:		ING. J. VRBICKÝ
	ZAK. ČÍSLO:	37/12	DATUM: 09.2012
DÍL: F.1.1. ARCHITEKTONICKÉ A STAVEBNĚ TECHNICKÉ ŘEŠENÍ	MĚŘÍTKO:	1:50	ČÍS. PŘÍLOHY: 3
PŘÍLOHA: 1.NP - STÁVAJÍCÍ STAV	FORMÁT:	4 x A4	