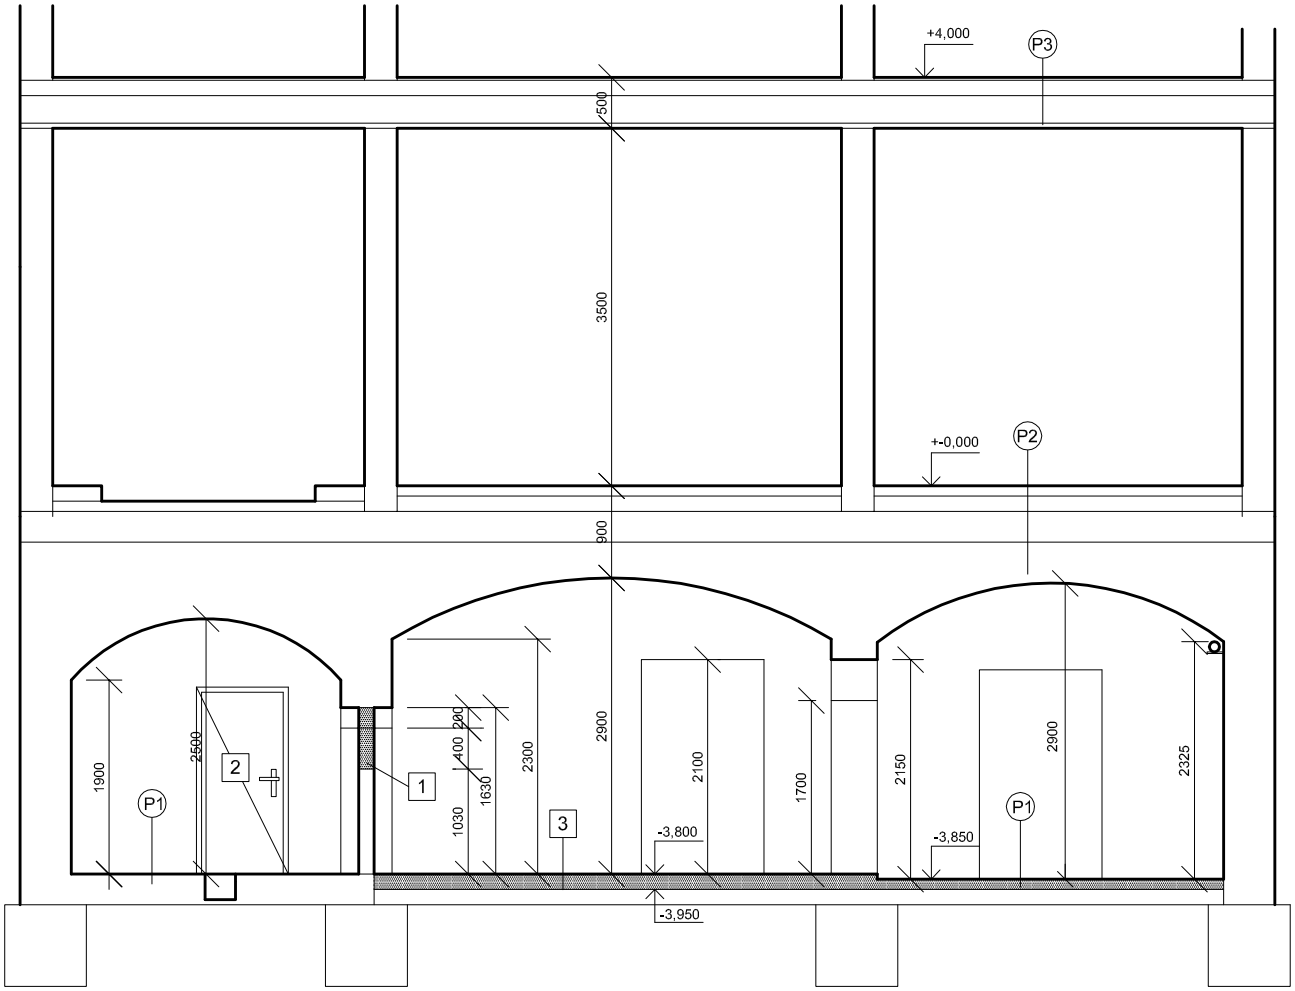


LEGENDA:

STÁVAJÍCÍ KONSTRUKCE

BOURANÉ KONSTRUKCE

1 VYBOURÁNÍ OTVORU PRO OSAZENÍ OKNA

2 VYBOURÁNÍ DVEŘNÍHO KŘÍDLA VČ. ZÁRUBNĚ

3 VYHLOUBENÍ PODLAHY NA ÚROVEŇ CCA -3,950 M

P1 STÁV. PODLAHA

- BETONOVÁ MAZANINA
- ŠTĚRK
- CEMENTOVÝ POTĚR
- NÁSYP

P2 STÁV. PODLAHA

- KERAMICKÁ DLAŽBA
- BETONOVÁ MAZANINA - 200 MM
- ZÁSYP
- CIHELNÁ KLENBA

P3 STÁV. PODLAHA

- PODLAHOVÁ KRYTINA
- ZÁSYP + ZÁKLOP
- DŘEVĚNÝ TRÁMOVÝ STROP(TRÁMY 180 x 270 mm)
- PODBITÍ PRKNY
- OMÍTKA NA RÁKOSU

TROBICO

T R O B I C O s r.o.
IČ: 282 08 684
DIČ: CZ 282 08 684

Na Dolinách 4/150, 147 00 PRAHA 4 - Podolí
☎ 224 937 342 ✉ info@trobico.cz
GSM : 603 236 918 www.trobico.cz

AKCE: KLUBOVÉ ZAŘÍZENÍ Koněvova 910/61 Praha 3 - Žižkov	ODP. PROJ.:	ING. K. TROJAN	
	PROJEKTANT:	ING. J. VRBICKÝ	
	ZAK. ČÍSLO: 37/12	DATUM: 09.2012	
DÍL: F.1.1. ARCHITEKTONICKÉ A STAVEBNĚ TECHNICKÉ ŘEŠENÍ	MĚŘÍTKO: 1:100	ČÍS. PŘÍLOHY: 4	
PŘÍLOHA: ŘEZ A-A´ - STÁVAJÍCÍ STAV	FORMÁT: 1 x A4		