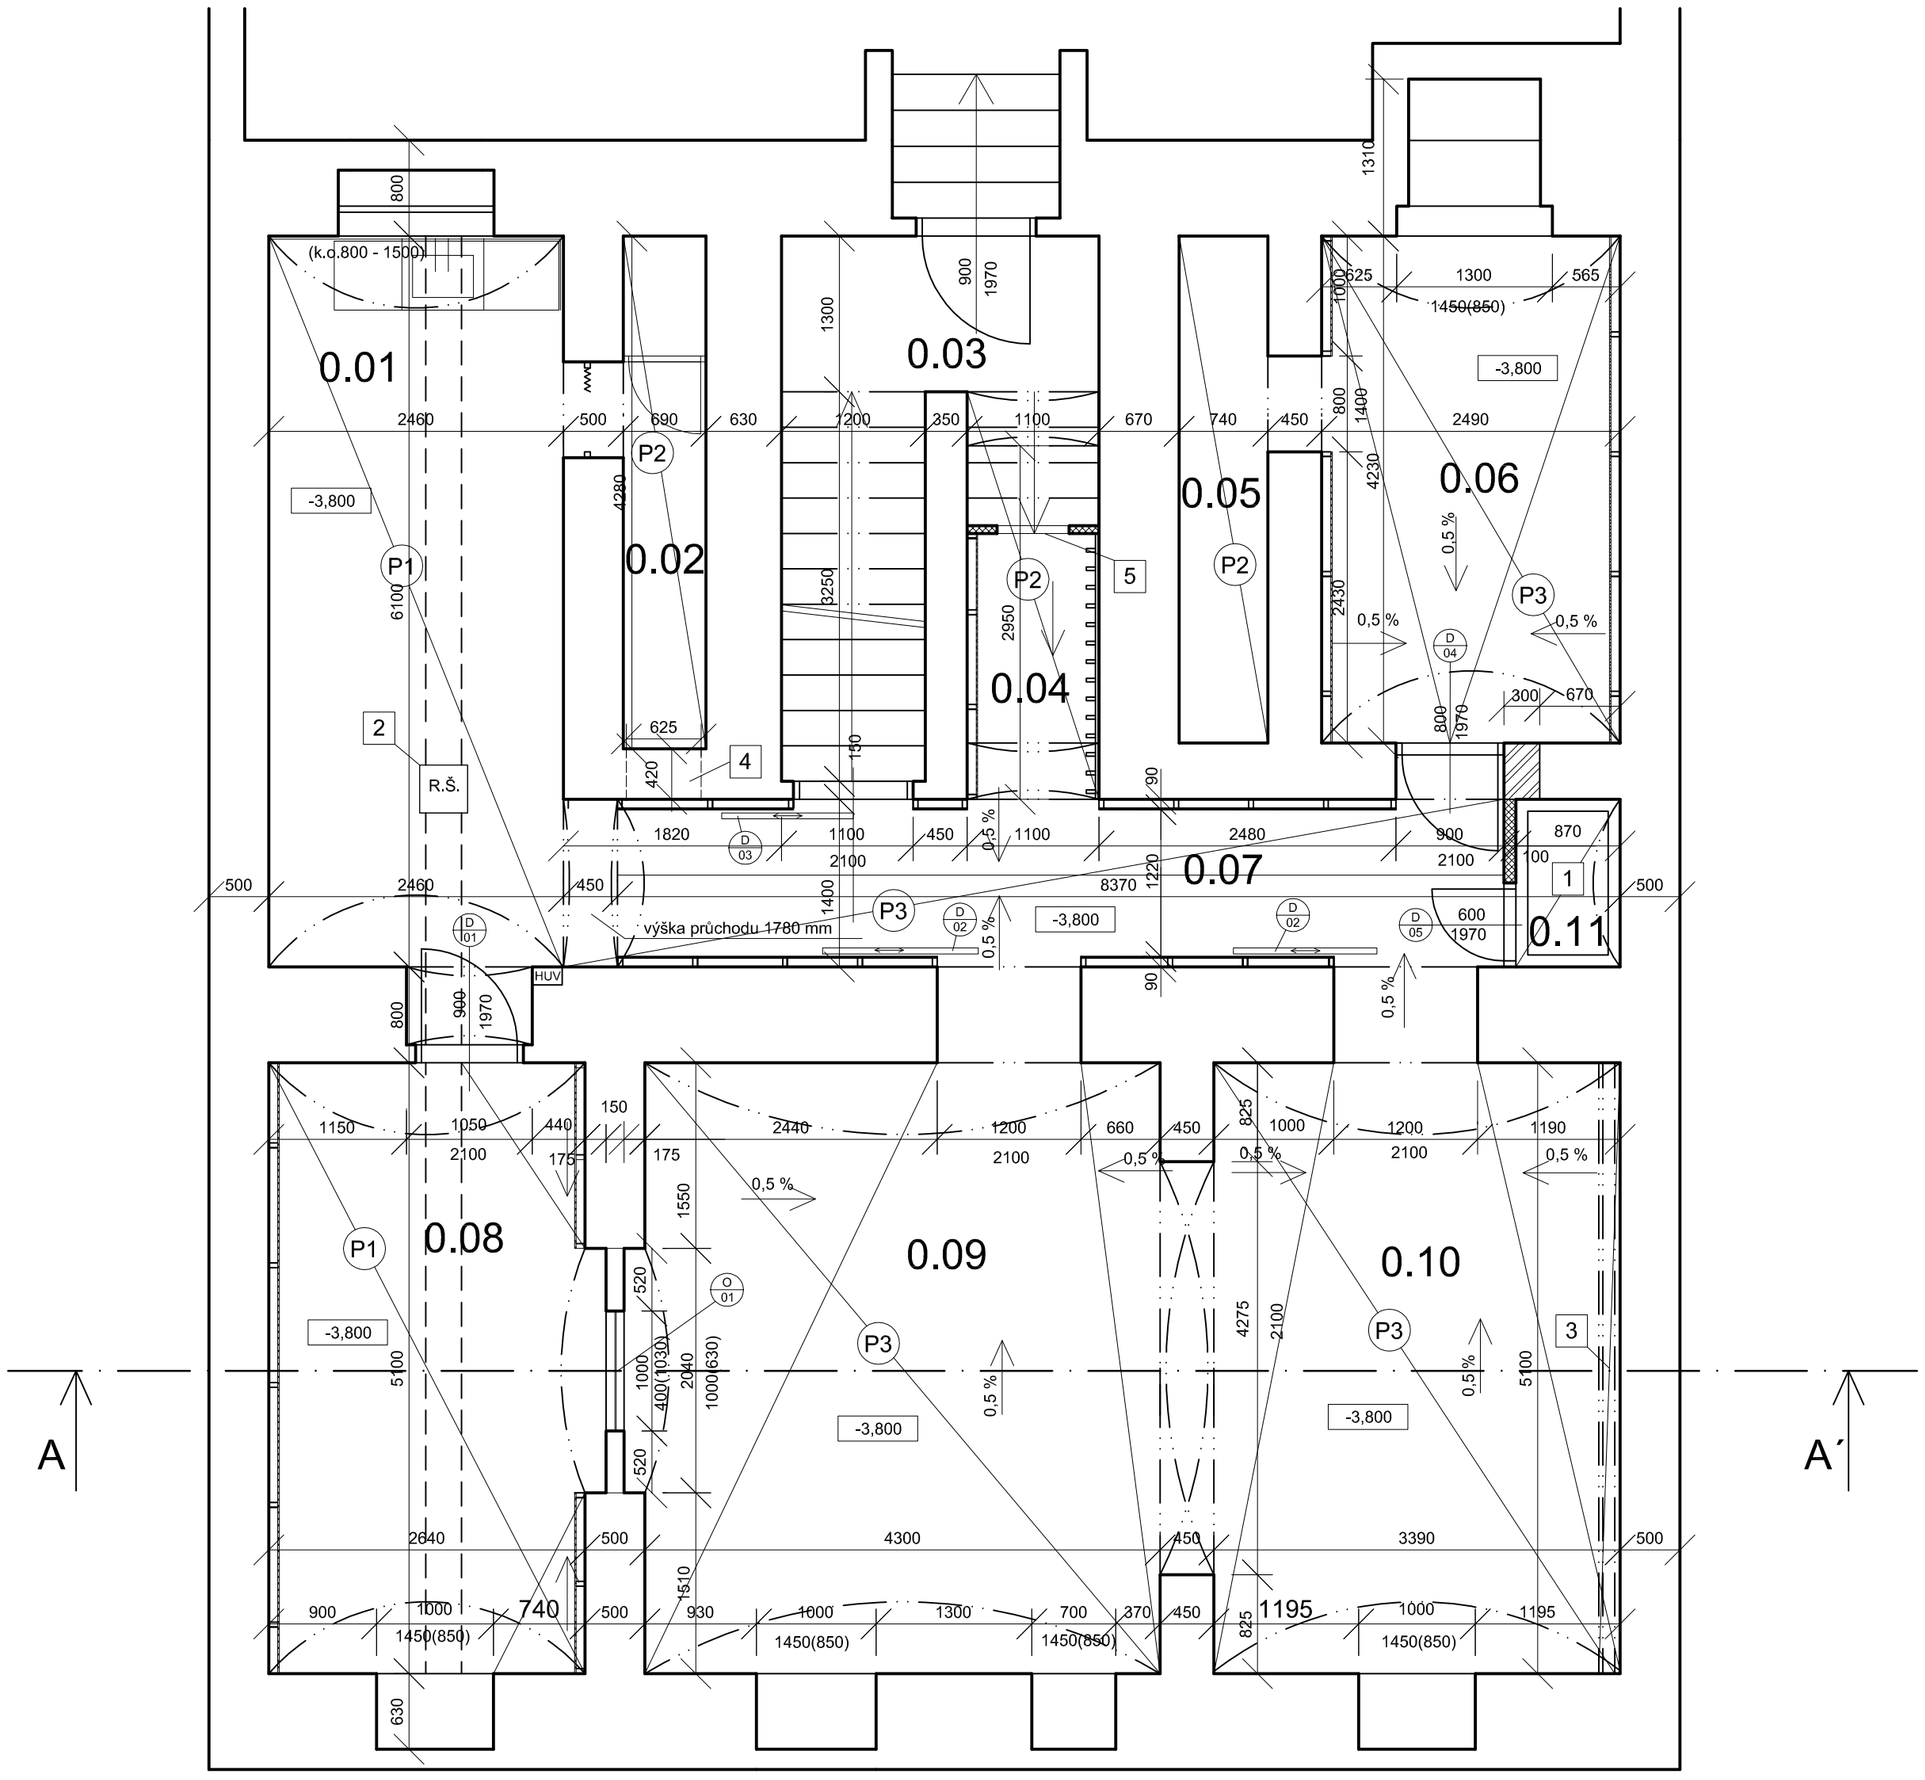


LEGENDA MÍSTNOSTÍ:

Č.MÍST.	ÚČEL MÍSTNOSTI	[m]^2	PODLAHA
0.01	ČAJOVÁ KUCHYŇKA	9,96	BEZPR. NÁTĚR
0.02	SKLAD	2,95	BEZPR. NÁTĚR
0.03	SCHODIŠTĚ	7,35	BEZPR. NÁTĚR
0.04	ŠATNA	6,67	BEZPR. NÁTĚR
0.05	SKLAD	3,13	BEZPR. NÁTĚR
0.06	SKLAD	10,53	DLE VÝBĚRU INVESTORA (NAPŘ. 2x OSB DESKA)
0.07	CHODBA	14,69	DLE VÝBĚRU INVESTORA (NAPŘ. 2x OSB DESKA)
0.08	TECHNICKÉ ZÁZEMÍ	13,46	BEZPR. NÁTĚR
0.09	KLUB	21,93	DLE VÝBĚRU INVESTORA (NAPŘ. 2x OSB DESKA)
0.10	KLUB	17,29	DLE VÝBĚRU INVESTORA (NAPŘ. 2x OSB DESKA)
0.11	TECHNICKÁ MÍSTNOST (JÍMKA)	1,22	BETON

LEGENDA:

STÁVAJÍCÍ KONSTRUKCE

NOVÉ ZDIVO Z PLYNOSILIKÁTOVÝCH TVÁRNIC

NOVÉ SDK PŘÍČKY

1 BETONÁŽ SBĚRNÉ JÍMKY VČ. OSAZENÍ POKLOPU (HLOUBKA CCA 600 MM)

2 REPASÉ STÁVAJÍCÍHO POKLOPU ŠACHTY (VYČIŠTĚNÍ, UTĚSNĚNÍ PROTI ZÁPACHU..)

3 ZAKRYTÍ PLYNOVÉHO POTRUBÍ ZE SPODNÍ A BOČNÍ STRANY SDK

4 VĚTRACÍ PRŮDUCH 625 x 325 MM (VIZ. DÍL ZAŘÍZENÍ VZT)

5 REVIZNÍ DVÍŘKA 600 x 600

PODLAHA P1

- PENETRACE
- SROVNÁNÍ BETONOVÉ MAZANINY

PODLAHA P2

- ZHUTNĚNÝ ŠTĚRKOVÝ PODKLAD VE SPÁDU 30 - 60 MM FRAKCE 8/16
- CEMENTOVÝ POTĚR S KARI SÍTÍ 100/100 - 40 MM

PODLAHA P3

- ZHUTNĚNÝ ŠTĚRKOVÝ PODKLAD VE SPÁDU 30 - 60 MM FRAKCE 8/16
- ELEMENTY IGLŮ - 80 MM
- CEMENTOVÝ POTĚR S KARI SÍTÍ 100/100 - 60 MM

POZNÁMKA:

- STROPY BUDOU OMÍTNUTÉ, V MÍSTNOSTECH 0.09 A 0.10 BUDOU NATŘENÉ NA ČERNO
- V MÍSTNOSTECH 0.01, 0.09 A 0.10 BUDE OČIŠTĚNÉ A NAPENETROVANÉ REŽNÉ CIHLOVÉ ZDIVO
- V MÍSTNOSTECH 0.04, 0.06, 0.07 A 0.08 BUDOU NA ZDECH OSAZENY SDK PŘEDSTĚNY, V= 2000 MM
- BĚHEM REALIZACE JE MOŽNÉ, ŽE BUDE NUTNÉ PROVÉST DALŠÍ NESPECIFIKOVANÉ ÚKONY, KTERÉ VYPLYNOU AŽ PO BLIŽŠÍM OHLEDÁNÍ STAVENIŠTĚ
- PROVĚTRÁVANÁ PODLAHA BUDE MÍT SKLON MIN. 0,5% A BUDE SPÁDOVÁNA K JÍMCE (M.Č.0.11)
- NOVÉ SDK KONSTRUKCE BUDOU VYMALOVÁNY
- KONEČNÁ POVRCHOVÁ ÚPRAVA PODLAH BUDE DLE VÝBĚRU INVESTORA (GP DOPORUČUJE BEZPRAŠNÝ NÁTĚR + 2 x OSB NA DŘEVĚNÉM ROŠTU

TROBICO

T R O B I C O s r.o.
IČ: 282 08 684
DIČ: CZ 282 08 684

Na Dolinách 4/150, 147 00 PRAHA 4 - Podolí
☎ 224 937 342 ✉ info@trobico.cz
GSM : 603 236 918 www.trobico.cz

AKCE: KLUBOVÉ ZAŘÍZENÍ Koněvova 910/61 Praha 3 - Žižkov	ODP. PROJ.:		ING. K. TROJAN
	PROJEKTANT:		ING. J. VRBICKÝ
	ZAK. ČÍSLO:	37/12	DATUM: 09.2012
DÍL: F.1.1. ARCHITEKTONICKÉ A STAVEBNĚ TECHNICKÉ ŘEŠENÍ	MĚŘÍTKO:	1:50	ČÍS. PŘÍLOHY: 5
PŘÍLOHA: 1.PP - NOVÝ STAV	FORMÁT:	4 x A4	