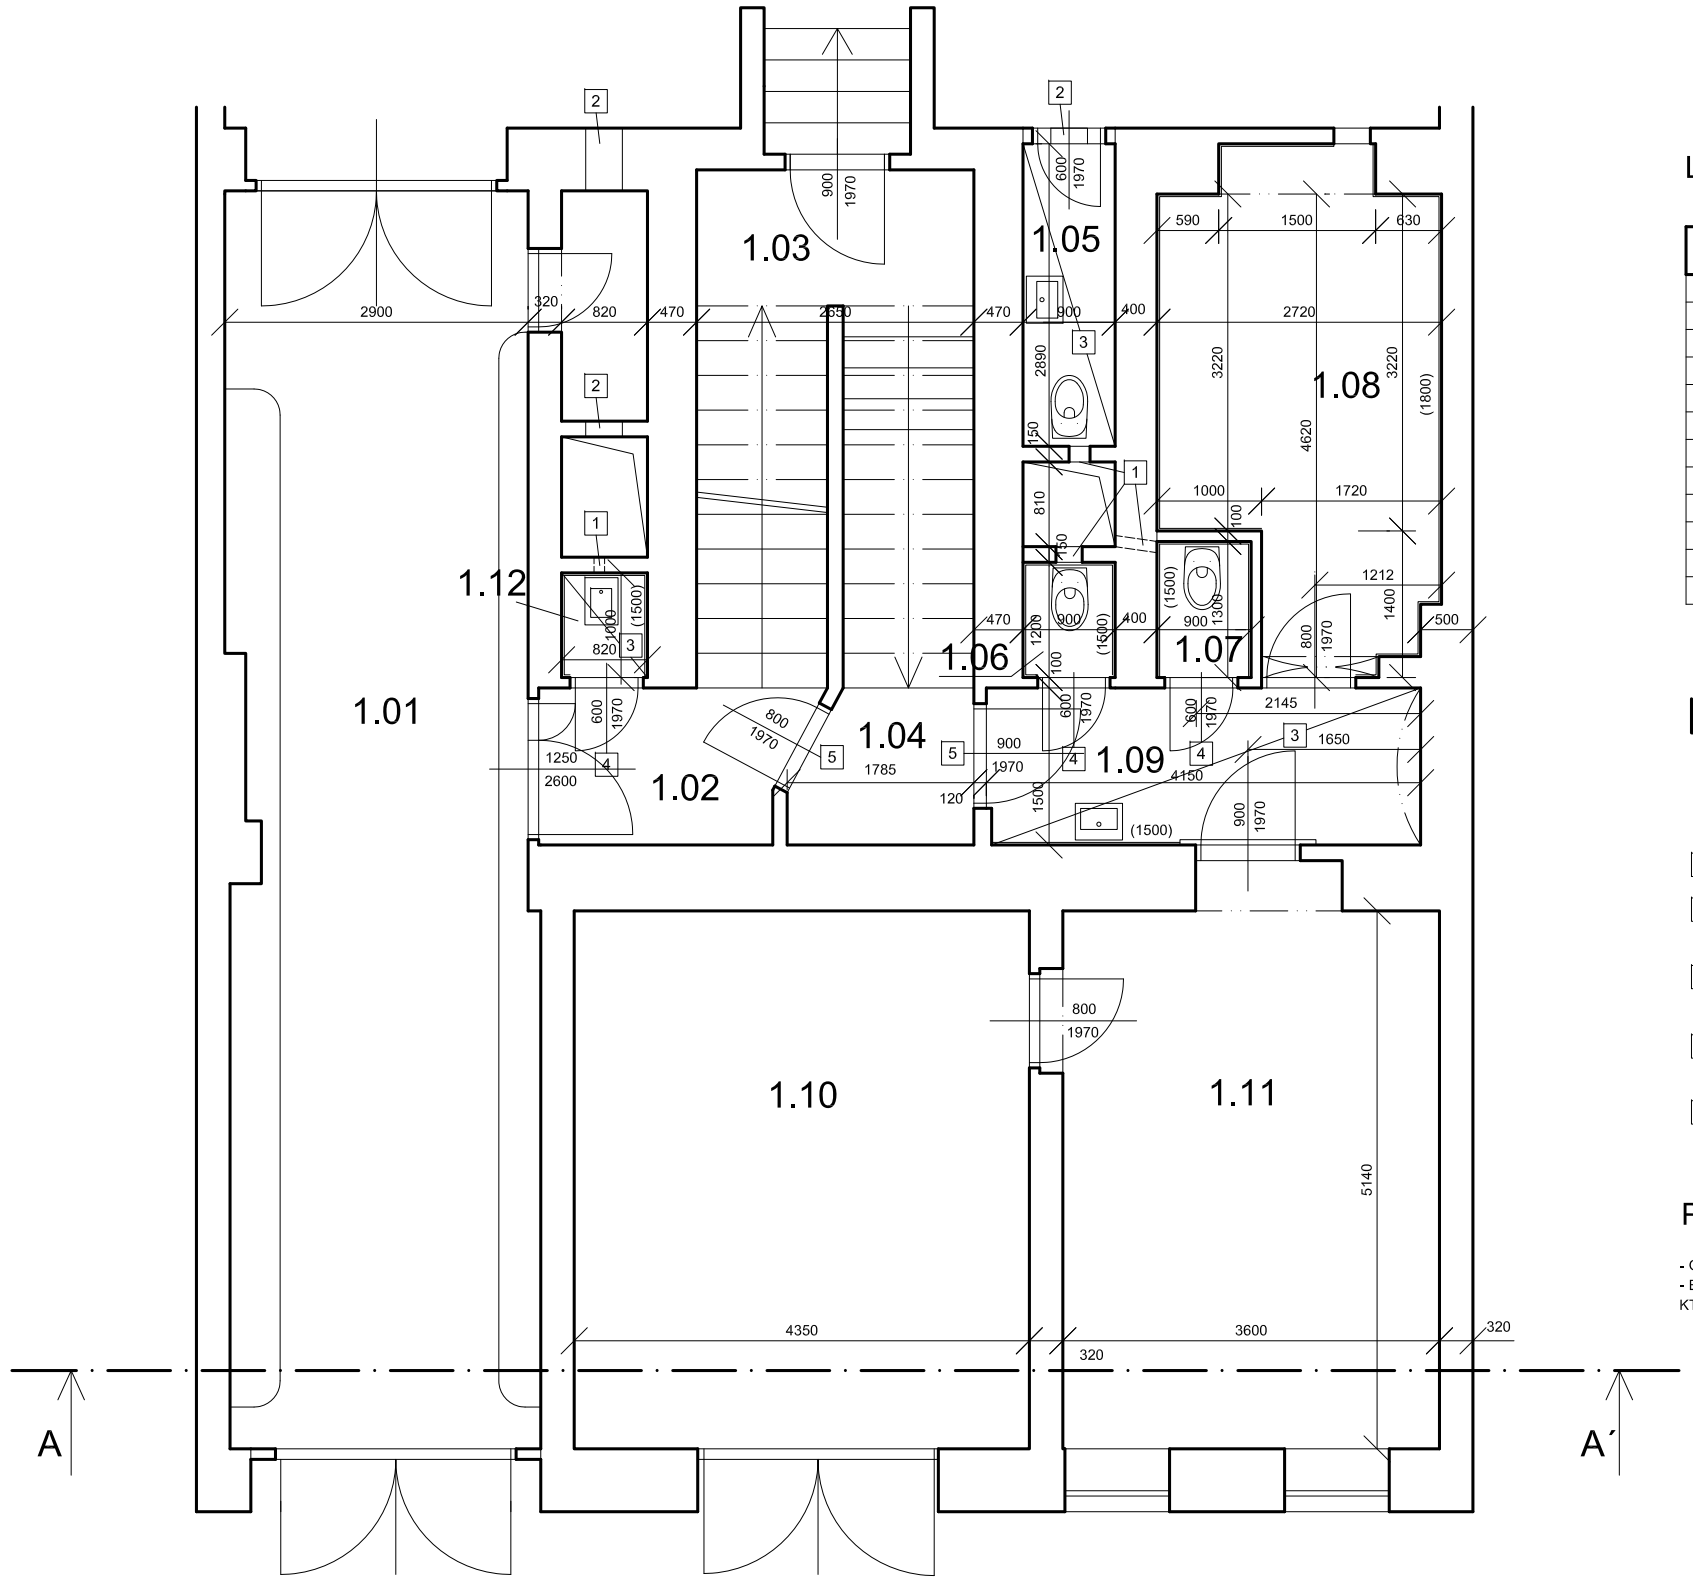


LEGENDA MÍSTNOSTÍ:

Č.MÍST.	ÚČEL MÍSTNOSTI	$[m]^2$	PODLAHA
1.01	PRŮJEZD	35,51	BETON, DLAŽBA
1.02	CHODBA	3,61	KER. DLAŽBA
1.03	SCHODIŠTĚ	7,40	KER. DLAŽBA
1.04	CHODBA	2,41	KER. DLAŽBA
1.05	WC - PERSONÁL	2,61	KER. DLAŽBA
1.06	WC - MUŽI	0,85	KER. DLAŽBA
1.07	WC - ŽENY	1,17	KER. DLAŽBA
1.08	SKLAD	11,67	KER. DLAŽBA
1.09	PŘEDSÍŇ	6,19	KER. DLAŽBA
1.10	PRODEJNA	22,36	KER. DLAŽBA
1.11	PRODEJNA	18,50	KER. DLAŽBA
1.12	ÚKLIDOVÁ KOMORA	0,82	KER. DLAŽBA

LEGENDA:

STÁVAJÍCÍ KONSTRUKCE

1 OSAZENÍ MŘÍŽEK NA STÁVAJÍCÍ VĚTRACÍ PRŮDUCHY

2 VĚTRACÍ PRŮDUCH PRO VEDENÍ VZDUCHOTECHNIKY (VIZ. DÍL ZAŘÍZENÍ VZT)

3 OPRAVA OMÍTEK STĚN A STROPŮ A DLAŽEB, OBKLADŮ A OMYVATELNÝCH NÁTĚRŮ V NEZBYTNĚ NUTNÉM ROZSAHU

4 STÁVAJÍCÍ DVEŘE BUDOU PODŘÍZNUTY O 8 MM NEBO VE DVEŘNÍM KŘÍDLE BUDE JINAK ZAJIŠTĚNA EKVIVALENTNÍ VOLNÁ PLOCHA(VIZ. DÍL VZT)

5 DVEŘE (NA HRANICI POŽÁRNÍHO ÚSEKU) BUDOU MÍT POŽÁRNÍ ODOLNOST MIN. EW 30 DP3

POZNÁMKA:

- ODVĚTRÁNÍ WC BUDE PŘÍMO DO PŘILEHLÉHO SVĚTLÍKU
- BĚHEM REALIZACE JE MOŽNÉ, ŽE BUDE NUTNÉ PROVÉST DALŠÍ NESPECIFIKOVANÉ ÚKONY, KTERÉ VYPLYNOU AŽ PO BLIŽŠÍM OHLEDÁNÍ STAVENIŠTĚ

TROBICO

T R O B I C O s r.o.
IČ: 282 08 684
DIČ: CZ 282 08 684

Na Dolinách 4/150, 147 00 PRAHA 4 - Podolí
☎ 224 937 342 ✉ info@trobico.cz
GSM : 603 236 918 www.trobico.cz

AKCE: KLUBOVÉ ZAŘÍZENÍ Koněvova 910/61 Praha 3 - Žižkov	ODP. PROJ.:		ING. K. TROJAN
	PROJEKTANT:		ING. J. VRBICKÝ
	ZAK. ČÍSLO:	37/12	DATUM: 09.2012
DÍL: F.1.1. ARCHITEKTONICKÉ A STAVEBNĚ TECHNICKÉ ŘEŠENÍ	MĚŘÍTKO:	1:50	ČÍS. PŘÍLOHY: 6
PŘÍLOHA: 1.NP - NOVÝ STAV	FORMÁT:	4 x A4	