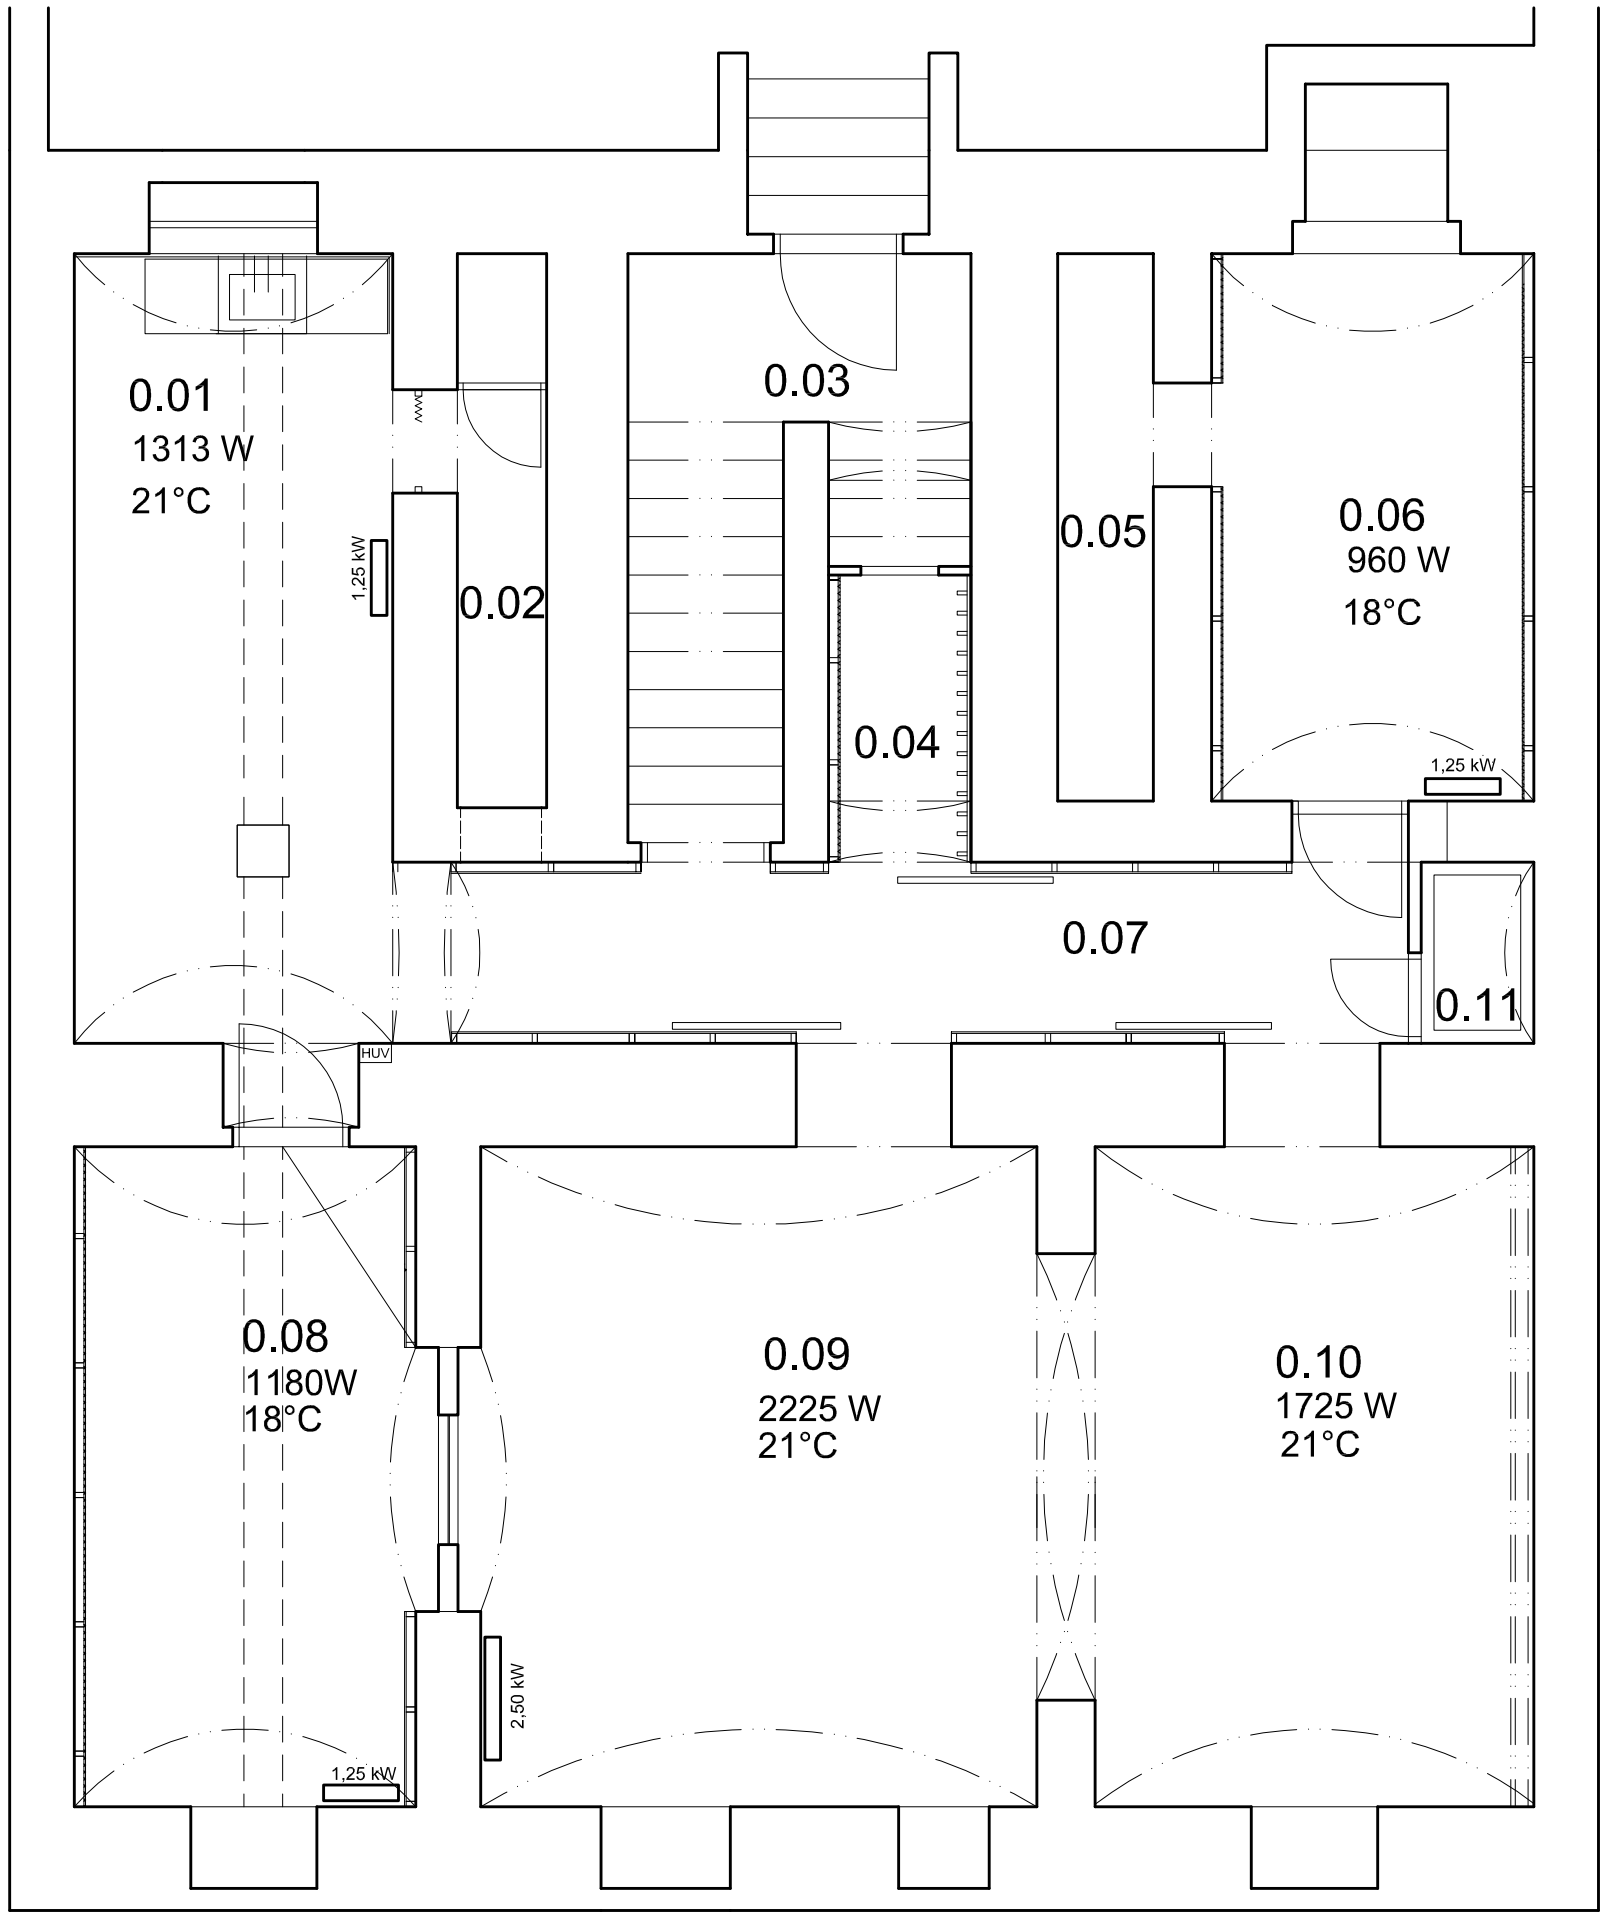


LEGENDA MÍSTNOSTÍ:

Č.MÍST.	ÚČEL MÍSTNOSTI	[m]^2	PODLAHA
0.01	ČAJOVÁ KUCHYŇKA	9,96	BEZPR. NÁTĚR
0.02	SKLAD	2,95	BEZPR. NÁTĚR
0.03	SCHODIŠTĚ	7,35	BEZPR. NÁTĚR
0.04	ŠATNA	6,67	BEZPR. NÁTĚR
0.05	SKLAD	3,13	BEZPR. NÁTĚR
0.06	SKLAD	10,53	2x OSB DESKA
0.07	CHODBA	14,69	2x OSB DESKA
0.08	TECHNICKÉ ZÁZEMÍ	13,46	BEZPR. NÁTĚR
0.09	KLUB	21,93	2x OSB DESKA
0.10	KLUB	17,29	2x OSB DESKA
0.11	TECHNICKÁ MÍSTNOST (JÍMKA)	1,22	BETON

PŘÍMOTOPY:

2,50 kW, 950 x 493 x121 mm

1,25 kW, 579 x 493 x121 mm

POZNÁMKA:

SPODNÍ HRANA ELEKTRICKÝCH PŘÍMOTOPŮ MUSÍ BÝT MINIMÁLNĚ 150 MM OD ČISTÉ PODLAHY

TROBICO s r.o.
IČ: 282 08 684
DIČ: CZ 282 08 684

Na Dolinách 4/150, 147 00 PRAHA 4 - Podolí
☎ 224 937 342 ✉ info@trobico.cz
GSM : 603 236 918 www.trobico.cz

AKCE: KLUBOVÉ ZAŘÍZENÍ Koněvova 910/61 Praha 3 - Žižkov	ODP. PROJ.:		ING. K. TROJAN
	PROJEKTANT:		ING. J. VRBICKÝ
	ZAK. ČÍSLO:	37/12	DATUM: 09.2012
DÍL: F.1.4.a ZAŘÍZENÍ PRO VYTÁPĚNÍ STAVEB	MĚŘÍTKO:	1:50	ČÍS. PŘÍLOHY: 2
PŘÍLOHA: 1.PP - NOVÝ STAV	FORMÁT:	2 x A4	