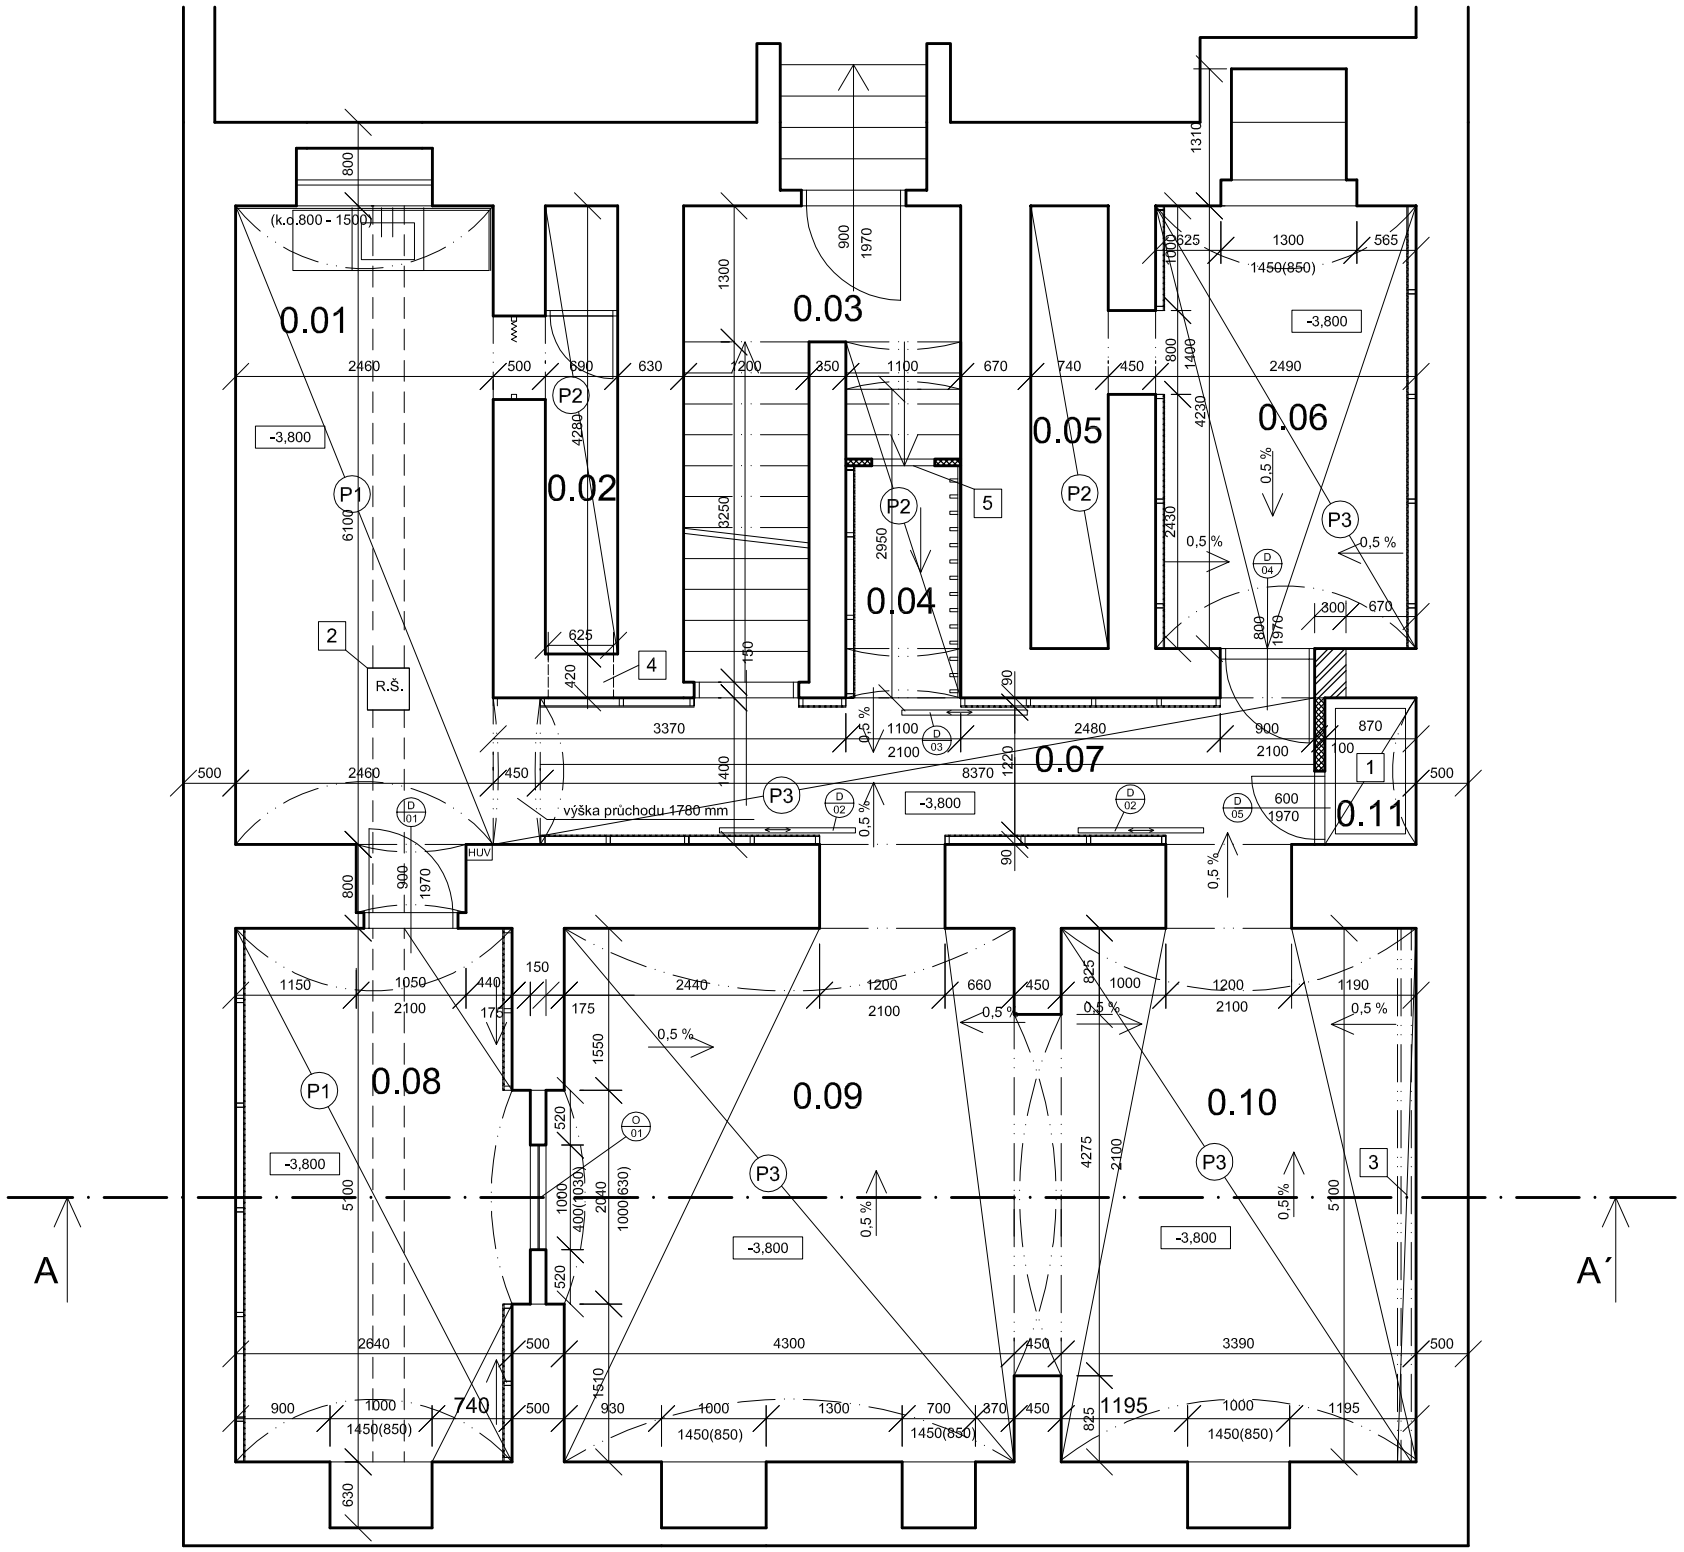



## LEGENDA MÍSTNOSTÍ:

| Č.MÍST. | ÚČEL MÍSTNOSTI | $[m]^2$ | PODLAHA |
|---|---|---|---|
| 0.01 | ČAJOVÁ KUCHYŇKA | 9,96 | BEZPR. NÁTĚR |
| 0.02 | SKLAD | 2,95 | BEZPR. NÁTĚR |
| 0.03 | SCHODIŠTĚ | 7,35 | BEZPR. NÁTĚR |
| 0.04 | ŠATNA | 6,67 | BEZPR. NÁTĚR |
| 0.05 | SKLAD | 3,13 | BEZPR. NÁTĚR |
| 0.06 | SKLAD | 10,53 | DLE VÝBĚRU INVESTORA (NAPŘ. 2x OSB DESKA) |
| 0.07 | CHODBA | 14,69 | DLE VÝBĚRU INVESTORA (NAPŘ. 2x OSB DESKA) |
| 0.08 | TECHNICKÉ ZÁZEMÍ | 13,46 | BEZPR. NÁTĚR |
| 0.09 | KLUB | 21,93 | DLE VÝBĚRU INVESTORA (NAPŘ. 2x OSB DESKA) |
| 0.10 | KLUB | 17,29 | DLE VÝBĚRU INVESTORA (NAPŘ. 2x OSB DESKA) |
| 0.11 | TECHNICKÁ MÍSTNOST (JÍMKA) | 1,22 | BETON |

## LEGENDA:

STÁVAJÍCÍ KONSTRUKCE

NOVÉ ZDIVO Z PLYNOSILIKÁTOVÝCH TVÁRNIC

NOVÉ SDK PŘÍČKY

1 BETONÁŽ SBĚRNÉ JÍMKY VČ. OSAZENÍ POKLOPU (HLOUBKA CCA 600 MM)

2 REPASÉ STÁVAJÍCÍHO POKLOPU ŠACHTY (VYČIŠTĚNÍ, UTĚSNĚNÍ PROTI ZÁPACHU..)

3 ZAKRYTÍ PLYNOVÉHO POTRUBÍ ZE SPODNÍ A BOČNÍ STRANY SDK

4 VĚTRACÍ PRŮDUCH 625 x 325 MM (VIZ. DÍL ZAŘÍZENÍ VZT)

5 REVIZNÍ DVÍŘKA 600 x 600

### PODLAHA (P1)

- PENETRACE
- SROVNÁNÍ BETONOVÉ MAZANINY

### PODLAHA (P2)

- ZHUTNĚNÝ ŠTĚRKOVÝ PODKLAD VE SPÁDU 30 - 60 MM FRAKCE 8/16
- CEMENTOVÝ POTĚR S KARI SÍTÍ 100/100 - 40 MM

### PODLAHA (P3)

- ZHUTNĚNÝ ŠTĚRKOVÝ PODKLAD VE SPÁDU 30 - 60 MM FRAKCE 8/16
- ELEMENTY IGLÚ - 80 MM
- CEMENTOVÝ POTĚR S KARI SÍTÍ 100/100 - 60 MM

## POZNÁMKA:

- STROPY BUDOU OMÍTNUTÉ, V MÍSTNOSTECH 0.09 A 0.10 BUDOU NATŘENÉ NA ČERNO
- V MÍSTNOSTECH 0.01, 0.09 A 0.10 BUDE OČIŠTĚNÉ A NAPENETROVANÉ REŽNÉ CIHLOVÉ ZDIVO
- V MÍSTNOSTECH 0.04, 0.06, 0.07 A 0.08 BUDOU NA ZDECH OSAZENY SDK PŘEDSTĚNY, V= 2000 MM
- BĚHEM REALIZACE JE MOŽNÉ, ŽE BUDE NUTNÉ PROVÉST DALŠÍ NESPECIFIKOVANÉ ÚKONY, KTERÉ VYPLYNOU AŽ PO BLIŽŠÍM OHLEDÁNÍ STAVENIŠTĚ
- PROVĚTRÁVANÁ PODLAHA BUDE MÍT SKLON MIN. 0,5% A BUDE SPÁDOVÁNA K JÍMCE (M.Č.0.11)
- NOVÉ SDK KONSTRUKCE BUDOU VYMALOVÁNY
- KONEČNÁ POVRCHOVÁ ÚPRAVA PODLAH BUDE DLE VÝBĚRU INVESTORA (GP DOPORUČUJE BEZPRAŠNÝ NÁTĚR + 2 x OSB NA DŘEVĚNÉM ROŠTU


TROBICO

T R O B I C O s r.o.
IČ: 282 08 684
DIČ: CZ 282 08 684

Na Dolinách 4/150, 147 00 PRAHA 4 - Podolí
☎ 224 937 342 ✉ info@trobico.cz
GSM : 603 236 918 www.trobico.cz


| | | | |
|---|---|---|---|
| AKCE: KLUBOVÉ ZAŘÍZENÍ<br>Koněvova 910/61<br>Praha 3 - Žižkov | ODP. PROJ.: | | ING. K. TROJAN |
| | PROJEKTANT: | | ING. J. VRBICKÝ |
| | ZAK. ČÍSLO: | 37/12 | DATUM: 09.2012 |
| DÍL: F.1.1. ARCHITEKTONICKÉ A STAVEBNĚ TECHNICKÉ ŘEŠENÍ | MĚŘÍTKO: | 1:50 | ČÍS. PŘÍLOHY: 5 |
| PŘÍLOHA: 1.PP - NOVÝ STAV | FORMÁT: | 4 x A4 | |