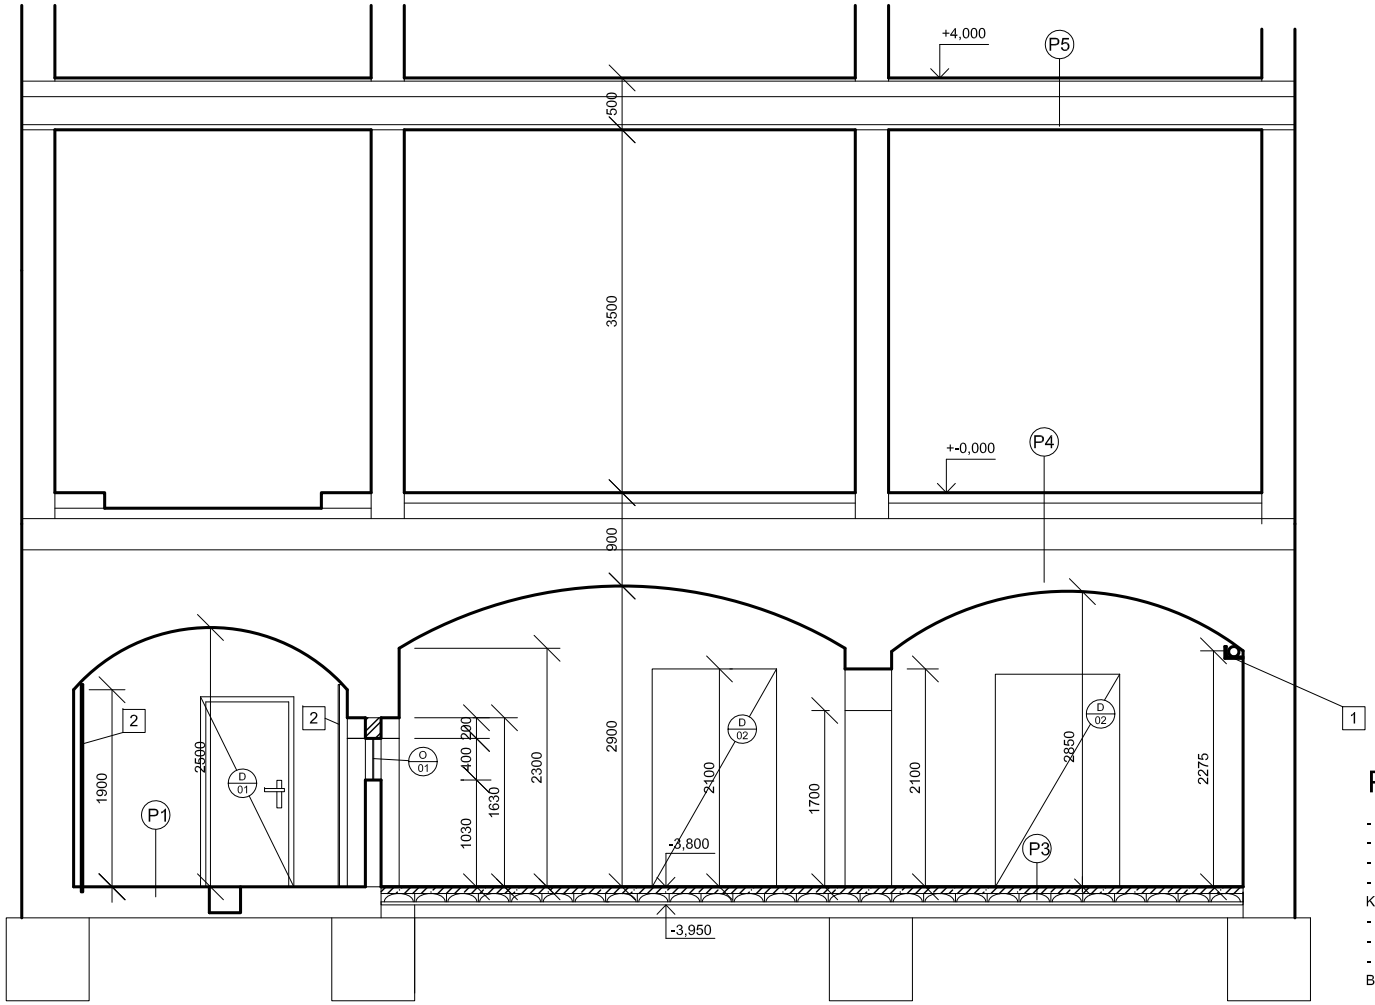


LEGENDA:

- STÁVAJÍCÍ KONSTRUKCE
- ŽELEZOBETONOVÉ K-CE
- DOZDÍVKA NADPRAŽÍ Z PLNÝCH CIHEL (DO SPÁR NAVRTAT ROXOR. VÝZTUŽ)

1 ZAKRYTÍ PLYNOVÉHO POTRUBÍ ZE SPODNÍ A BOČNÍ STRANY SDK

2 SDK PŘEDSTĚNY NA ROŠTU, V = 2000 MM

PODLAHA P1

- PENETRACE
- SROVNÁNÍ BETONOVÉ MAZANINY

PODLAHA P3

- ZHUTNĚNÝ ŠTĚRKOVÝ PODKLAD VE SPÁDU 30 - 60 MM FRAKCE 8/16
- ELEMENTY IGLÚ - 80 MM
- CEMENTOVÝ POTĚR S KARI SÍTÍ 100/100 - 60 MM

POZNÁMKA:

- STROPY BUDOU OMÍTNUTÉ, V MÍSTNOSTECH 0.09 A 0.10 BUDOU NATŘENÉ NA ČERNO
- V MÍSTNOSTECH 0.01, 0.09 A 0.10 BUDE OČIŠTĚNÉ A NAPENETROVANÉ REŽNÉ CIHLOVÉ ZDIVO
- V MÍSTNOSTECH 0.04, 0.06, 0.07 A 0.08 BUDOU NA ZDECH OSAZENY SDK PŘEDSTĚNY, V= 2000 MM
- BĚHEM REALIZACE JE MOŽNÉ, ŽE BUDE NUTNÉ PROVÉST DALŠÍ NESPECIFIKOVANÉ ÚKONY, KTERÉ VYPLYNOU AŽ PO BLIŽŠÍM OHLEDÁNÍ STAVENIŠTĚ
- PROVĚTRÁVANÁ PODLAHA BUDE MÍT SKLON MIN. 0,5% A BUDE SPÁDOVÁNA K JÍMCE (M.Č.0.11)
- NOVÉ SDK KONSTRUKCE BUDOU VYMALOVÁNY
- KONEČNÁ POVRCHOVÁ ÚPRAVA PODLAH BUDE DLE VÝBĚRU INVESTORA (GP DOPORUČUJE BEZPRAŠNÝ NÁTĚR + 2 x OSB NA DŘEVĚNÉM ROŠTU

P4 STÁV. PODLAHA

- KERAMICKÁ DLAŽBA
- BETONOVÁ MAZANINA - 150 MM
- ZÁSYP
- CIHELNÁ KLENBA

P5 STÁV. PODLAHA

- PODLAHOVÁ KRYTINA
- ZÁSYP + ZÁKLOP
- DŘEVĚNÝ TRÁMOVÝ STROP(TRÁMY 180 x 270 mm)
- PODBITÍ PRKNY
- OMÍTKA NA RÁKOSU

TROBICO

TROBICO s r.o.
IČ: 282 08 684
DIČ: CZ 282 08 684

Na Dolinách 4/150, 147 00 PRAHA 4 - Podolí
☎ 224 937 342 ✉ info@trobico.cz
GSM : 603 236 918 www.trobico.cz

AKCE: KLUBOVÉ ZAŘÍZENÍ Koněvova 910/61 Praha 3 - Žižkov	ODP. PROJ.:	ING. K. TROJAN	
	PROJEKTANT:	ING. J. VRBICKÝ	
	ZAK. ČÍSLO: 37/12	DATUM: 09.2012	
DÍL: F.1.1. ARCHITEKTONICKÉ A STAVEBNĚ TECHNICKÉ ŘEŠENÍ	MĚŘÍTKO: 1:100	ČÍS. PŘÍLOHY: 7	
PŘÍLOHA: ŘEZ A-A´ - NOVÝ STAV	FORMÁT: 1 x A4		