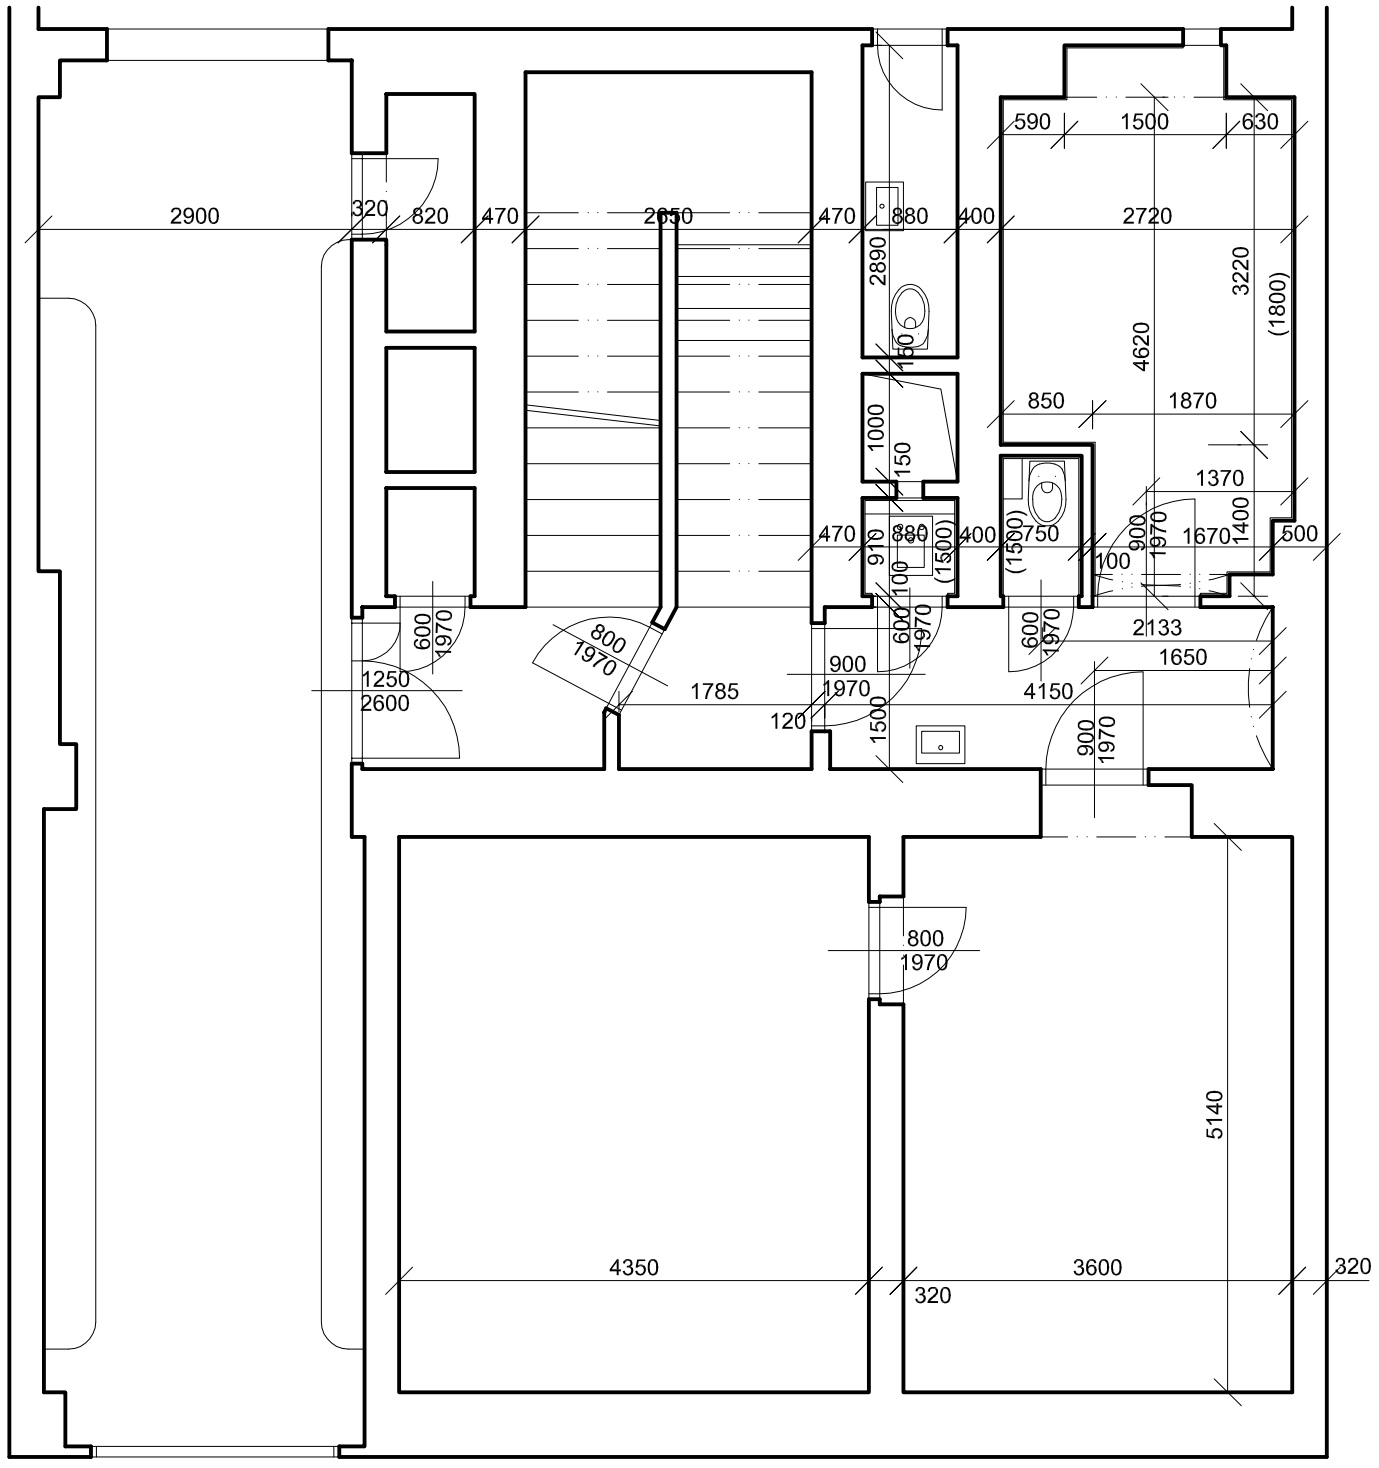


S

TROBICO	T R O B I C O s r.o. IČ: 282 08 684 DIČ: CZ 282 08 684	Na Dolinách 4/150, 147 00 PRAHA 4 - Podolí ☎ 224 937 342 ✉ info@trobico.cz GSM : 603 236 918 www.trobico.cz	
AKCE: PASPORTIZACE ČÁSTI BYTOVÉHO DOMU Koněvova 61 Praha 3 - Žižkov		ODP. PROJ.:	ING. K. TROJAN
		PROJEKTANT:	ING. J. VRBICKÝ
		ZAK. ČÍSLO: 37/12	DATUM: 05.2012
DÍL: F.1.1. ARCHITEKTONICKÉ A STAVEBNĚ TECHNICKÉ ŘEŠENÍ		MĚŘÍTKO: 1:100	ČÍS. PŘÍLOHY: 3
PŘÍLOHA: 1.NP		FORMÁT: 2 x A4	