
ZADNÍ BUDOVA A DVŮR
POHLED JIŽNÍ 1:50

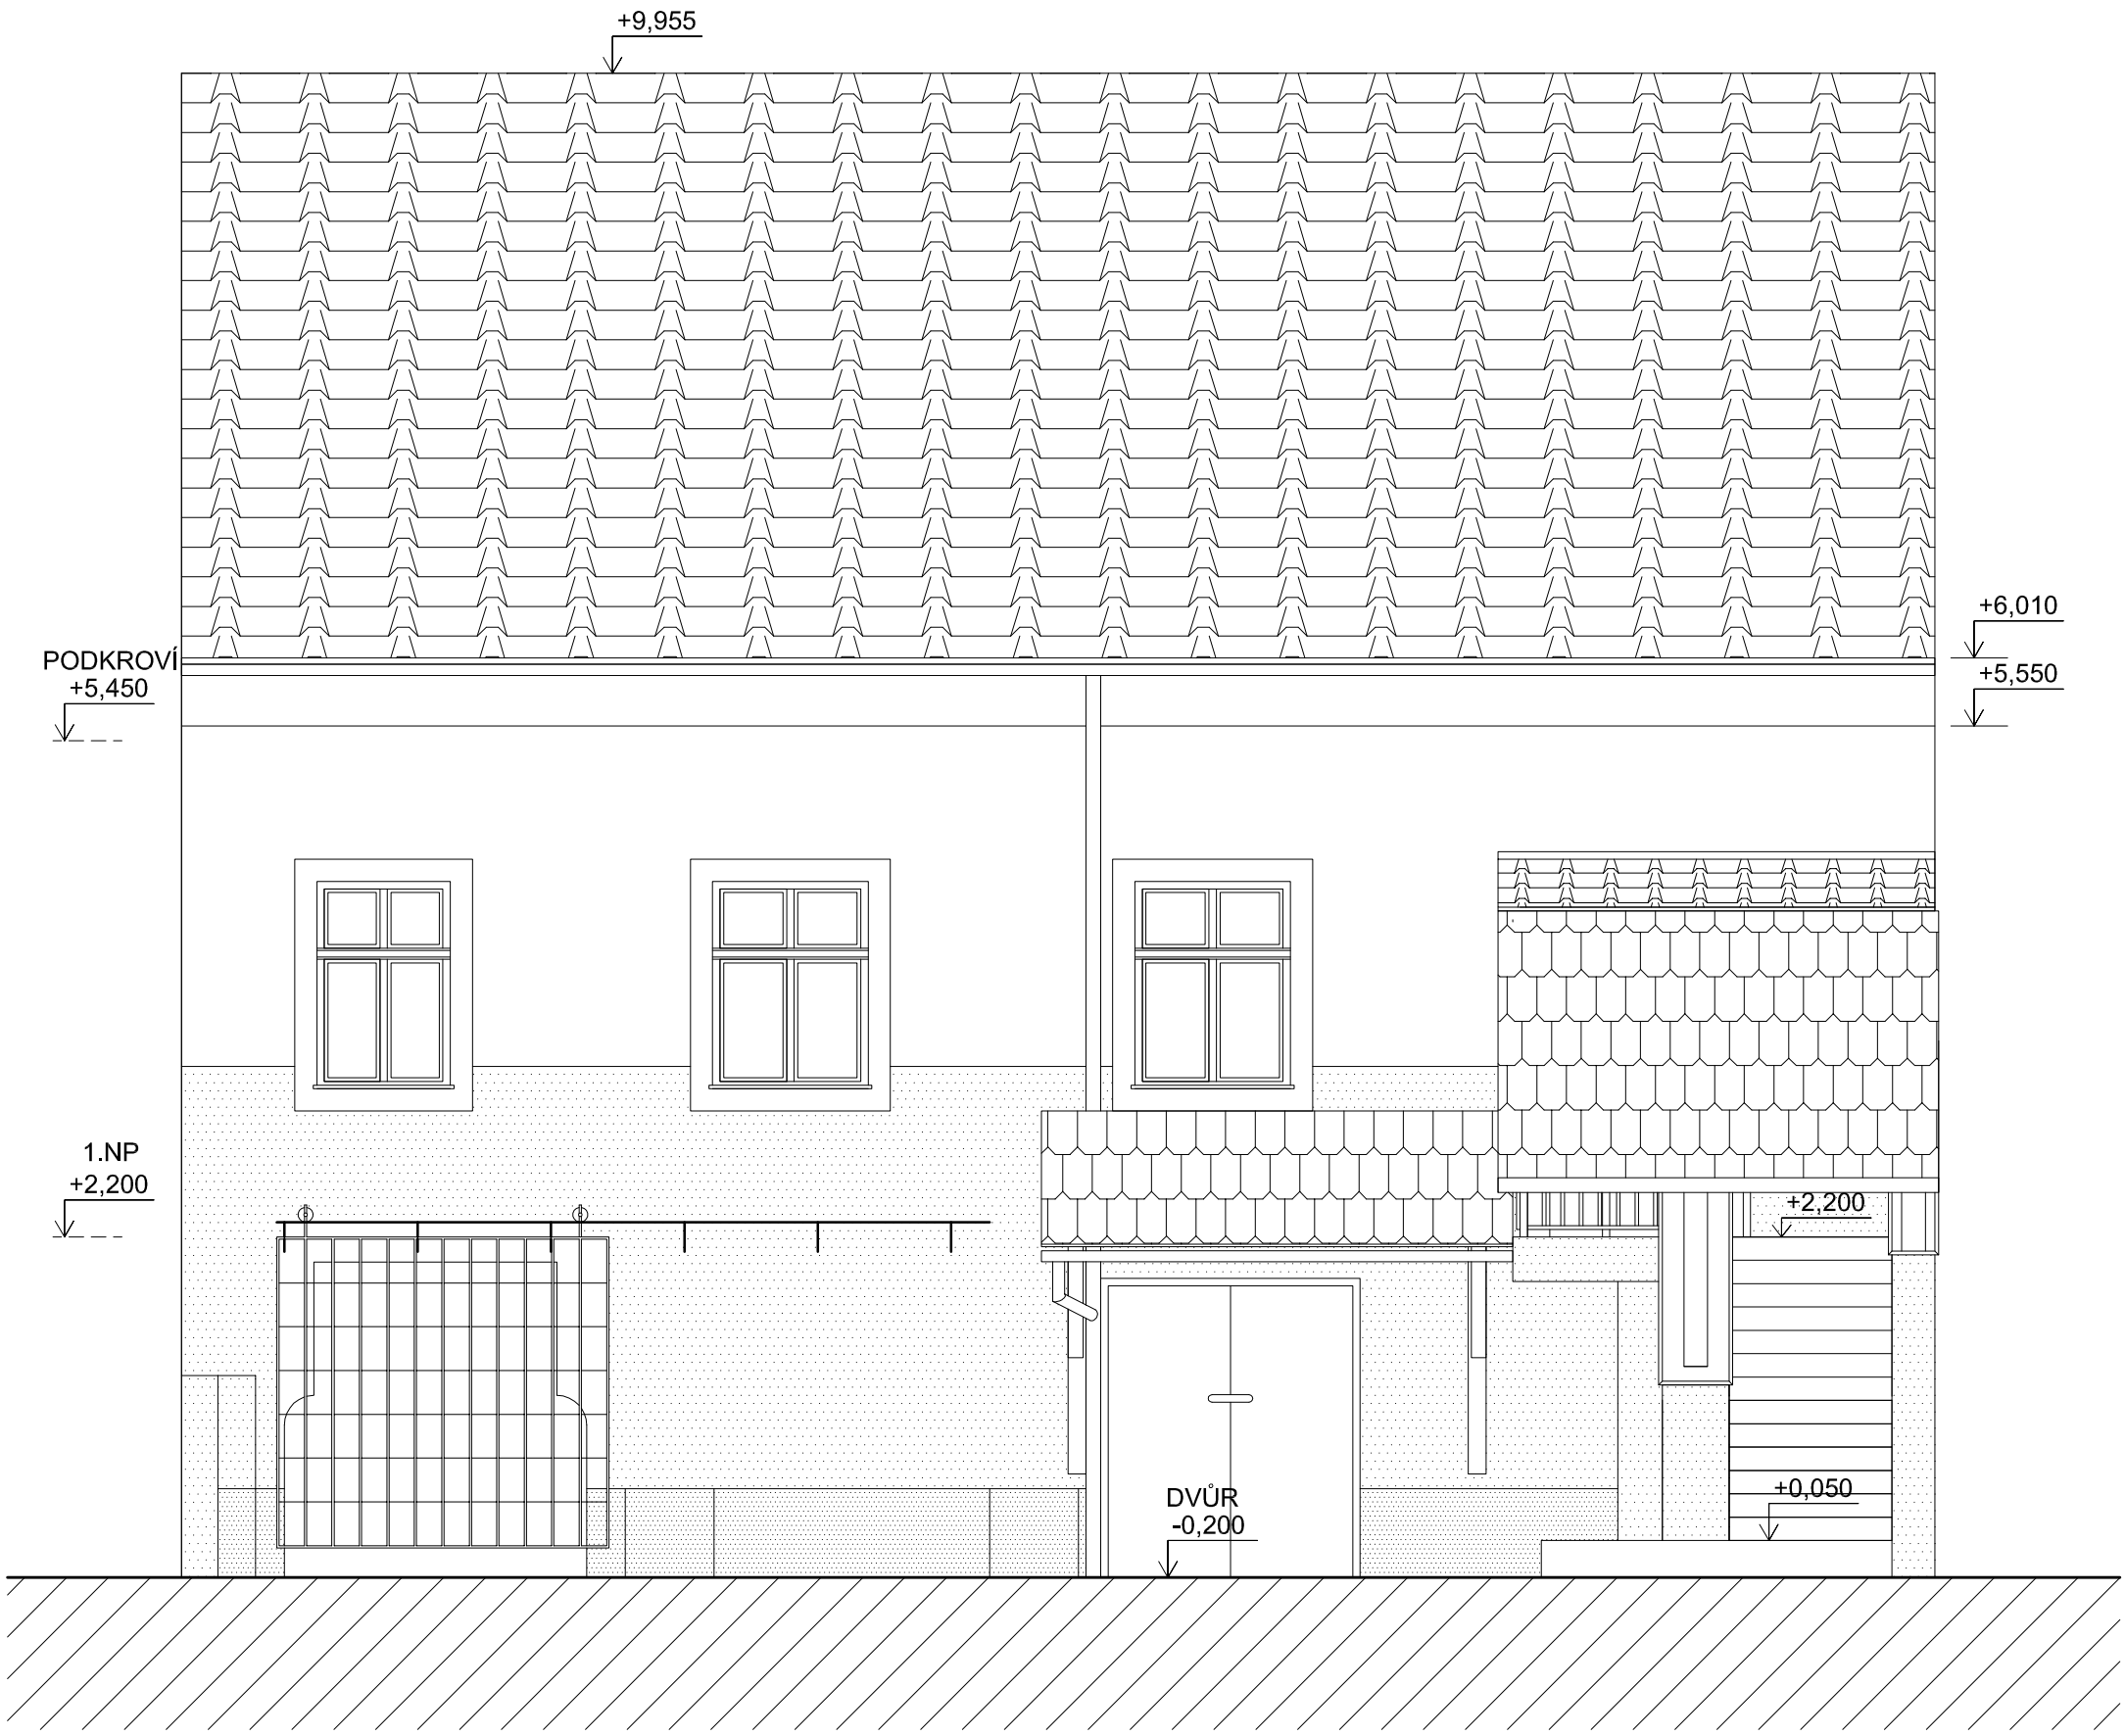

TROBICO PROJEKTOVÁ, KONZULTAČNÍ A KOOPERAČNÍ ČINNOST IČO: 160 52 765		POD STROJÍRNAMI 747/6, 190 00, PRAHA 9 - VYSOČANY ☎ 224 937 342 GSM : 603 236 918 ✉ trojan@trobico.cz www.trobico.cz	
AKCE: **ÚPRAVA KROVU ZADNÍ BUDOVY** KONĚVOVA 910/61, PRAHA 3 - ŽIŽKOV		ODP. PROJ.:	ING. K. TROJAN
		PROJEKTANT:	M. VČELÁKOVÁ
		ZAK. ČÍSLO: 18/19 T	DATUM: 09. 2019
DÍL:	D.1.1. ARCHITEKTONICKO-STAVEBNÍ ŘEŠENÍ	MĚŘÍTKO: 1:50	ČÍS. PŘÍLOHY: 8
PŘÍLOHA:	POHLED JIŽNÍ	FORMÁT: 2 A4	