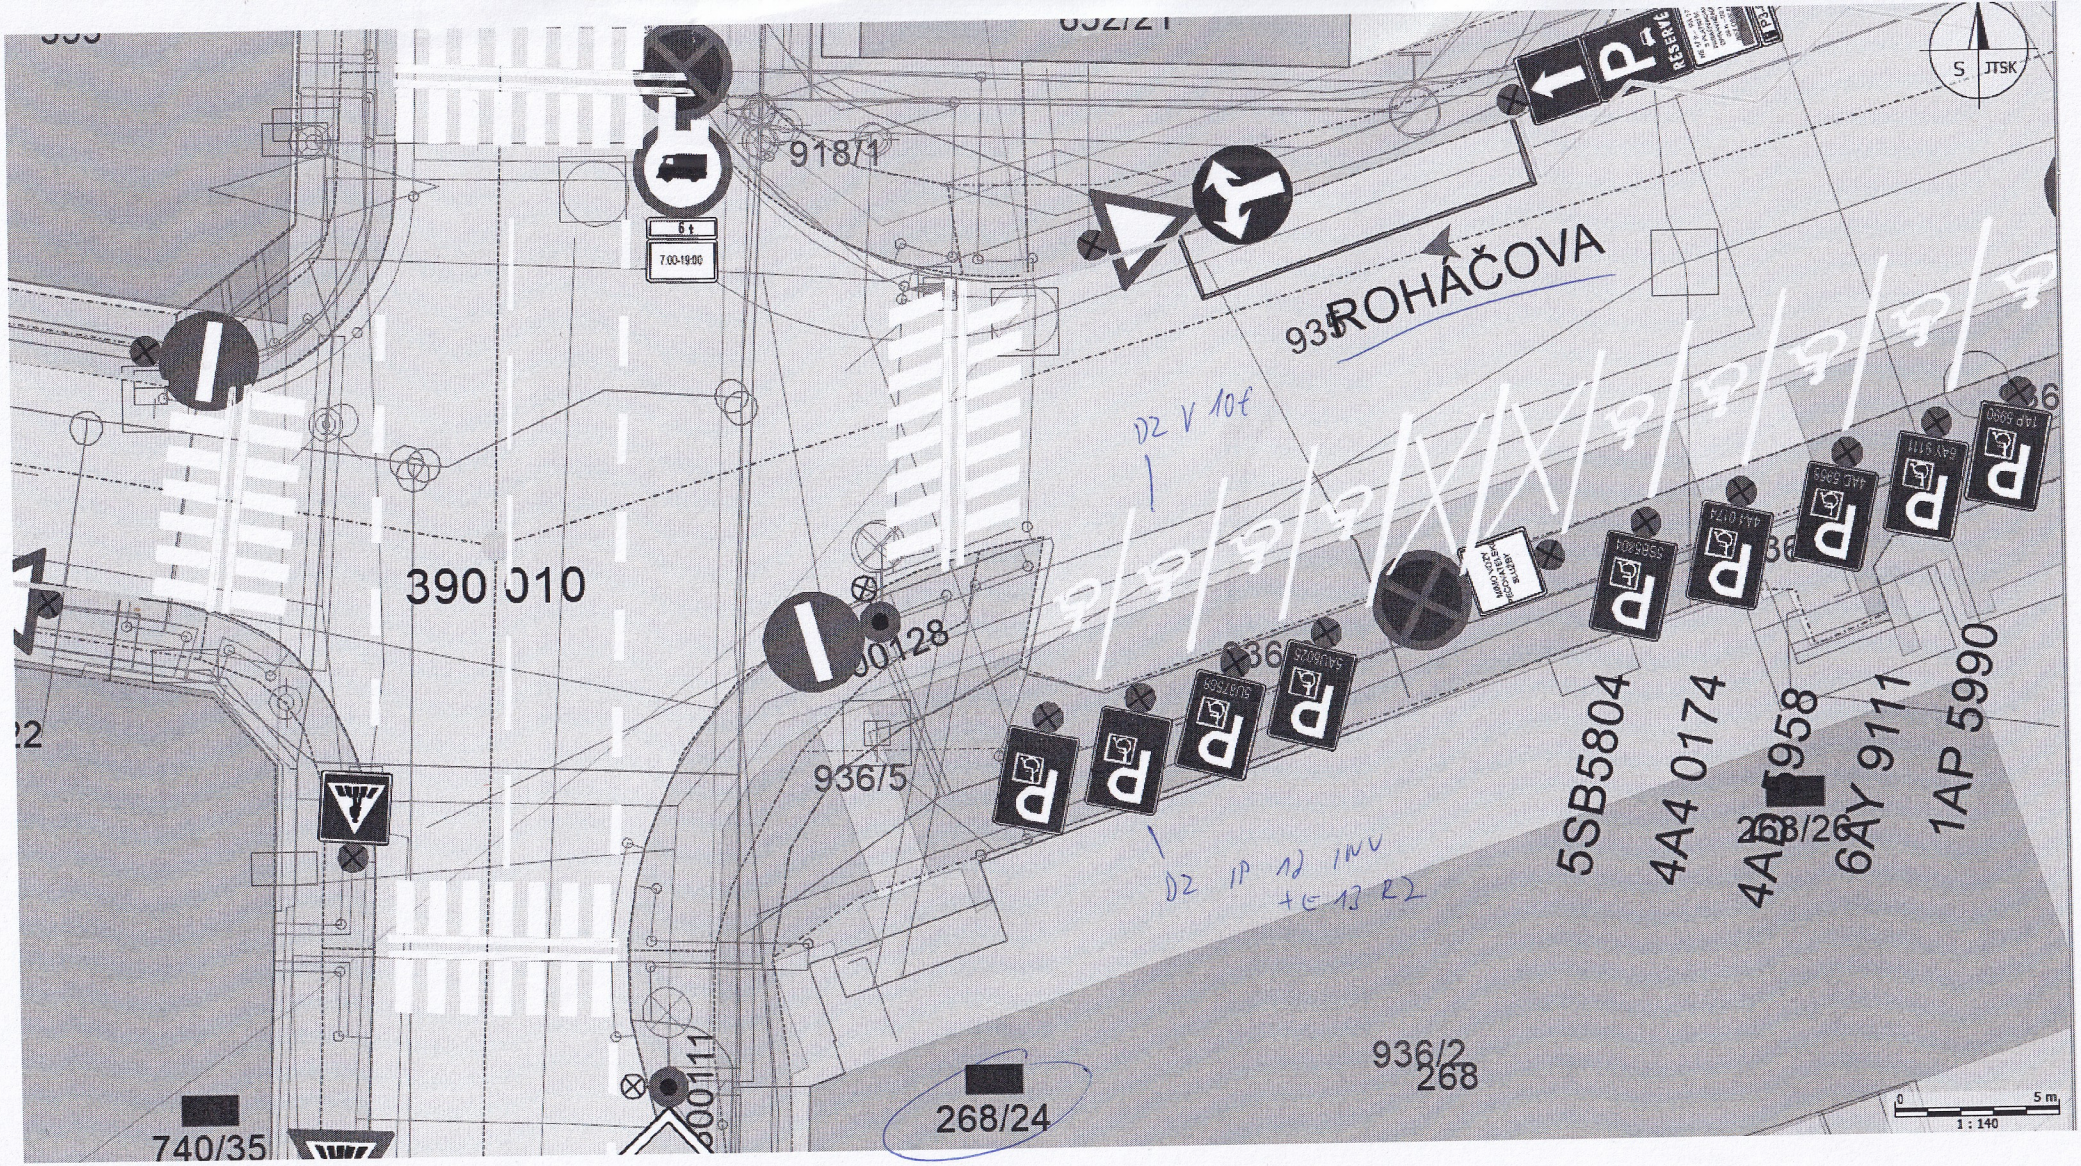

ROHÁČOVA
390/10
936/5
936/2
268
268/24
740/35
91871
5SB5804
4A4 0174
6AY 9111
1AP 5990
S JTSK
0 5 m
1 : 140