
PŮDORYS PODKROVÍ 1:25

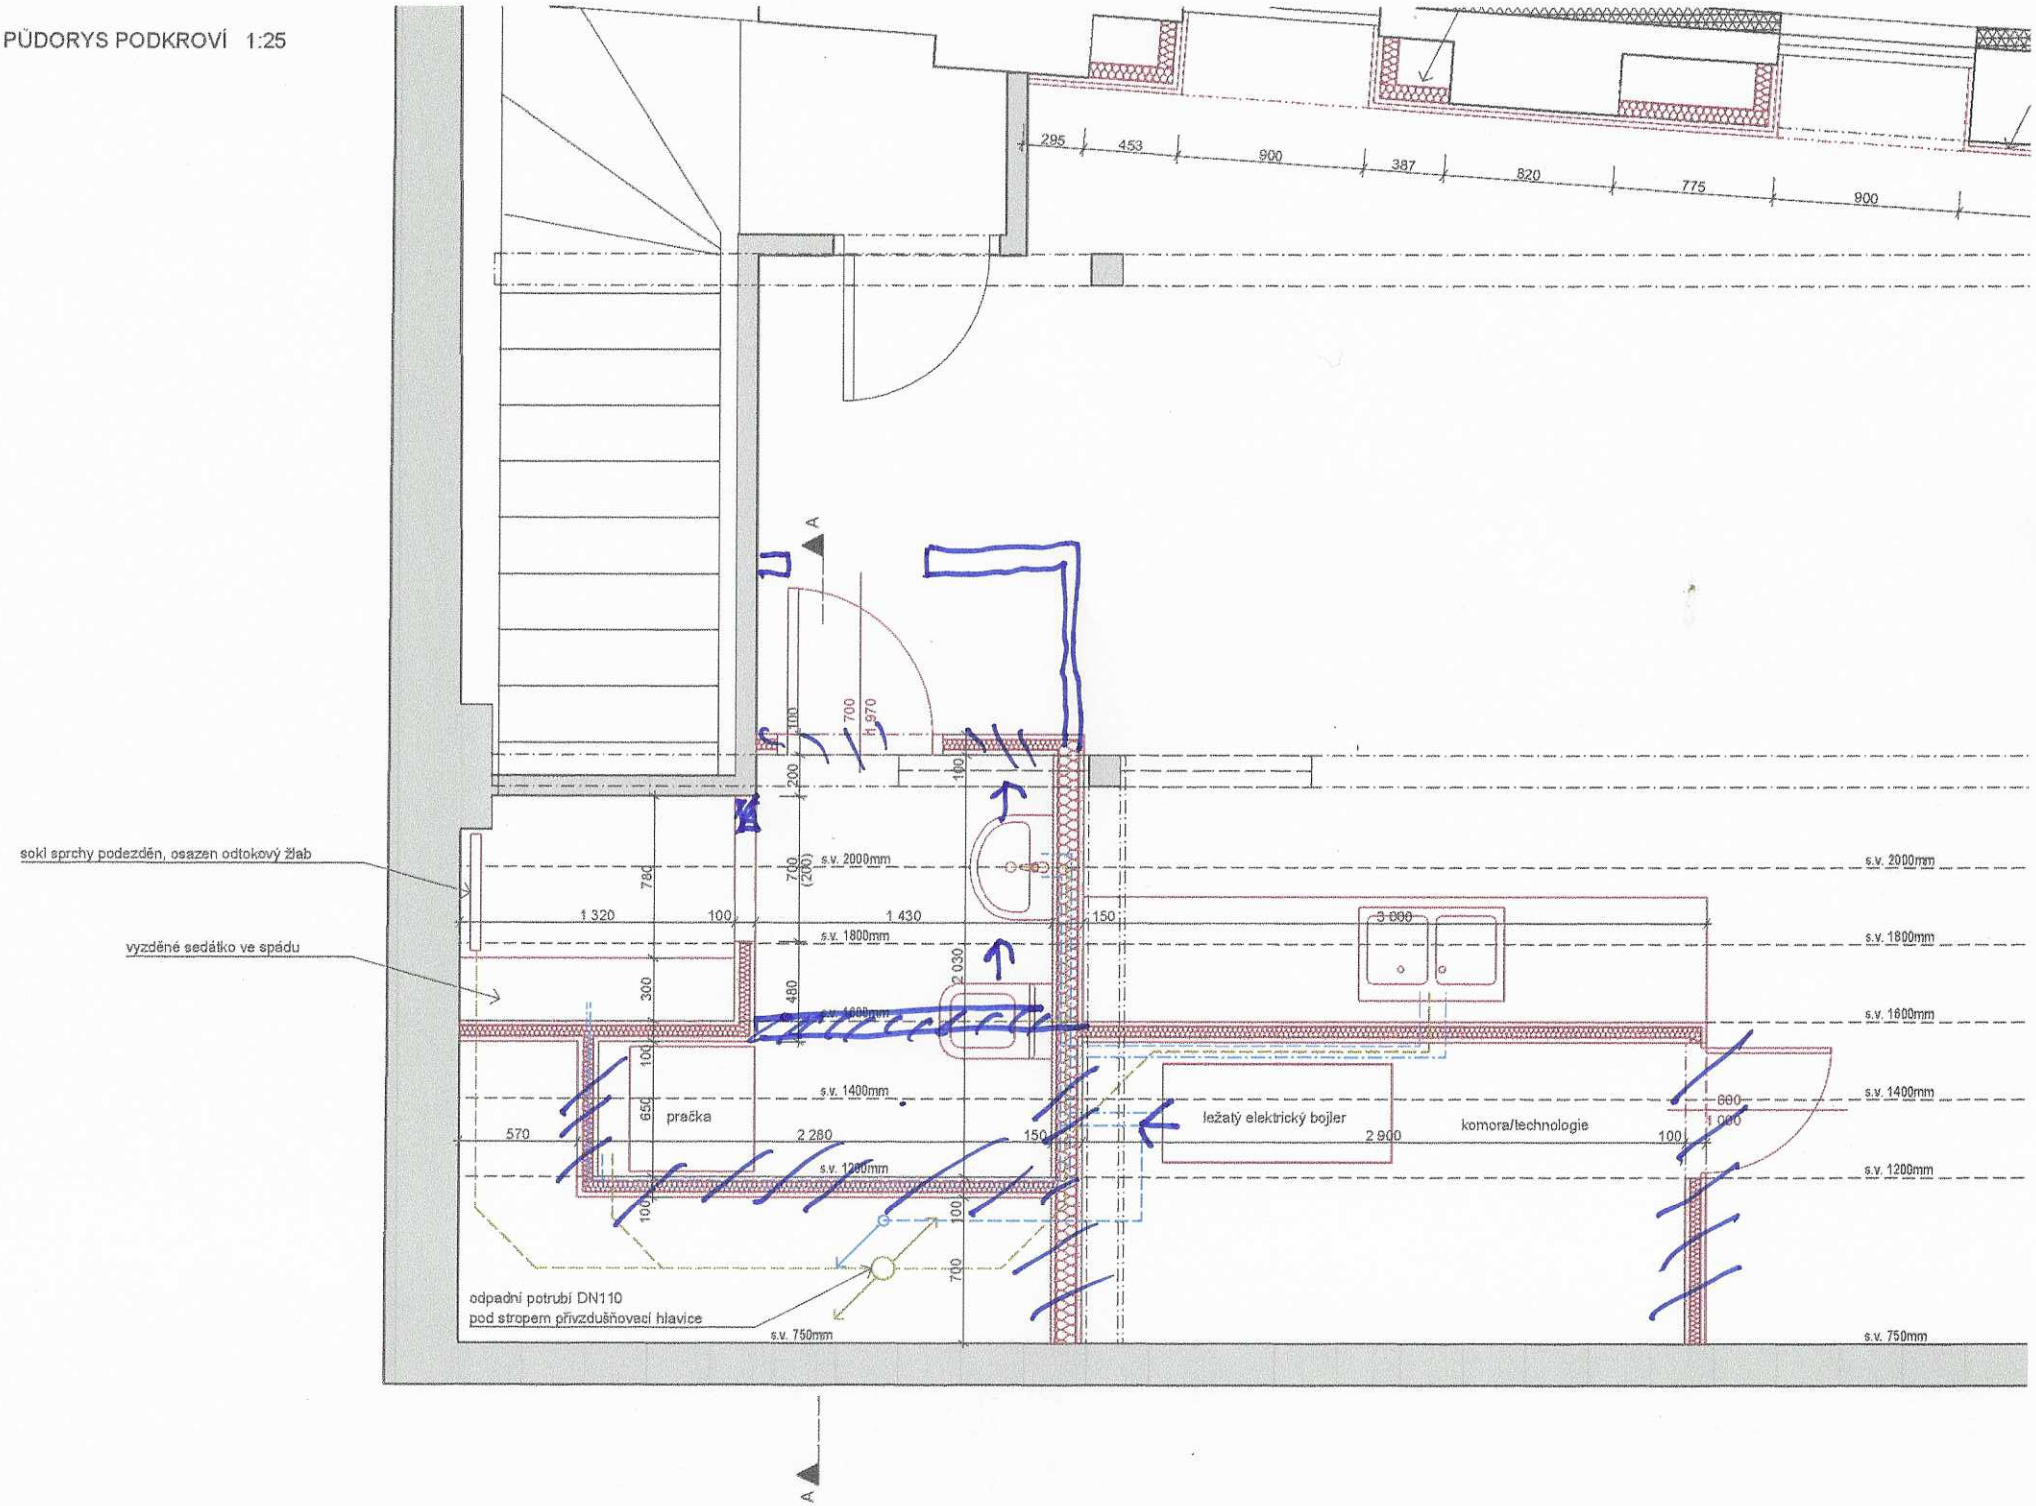

sokl sprchy podezděn, osazen odtokový žlab

vyzděné sedátko ve spádu