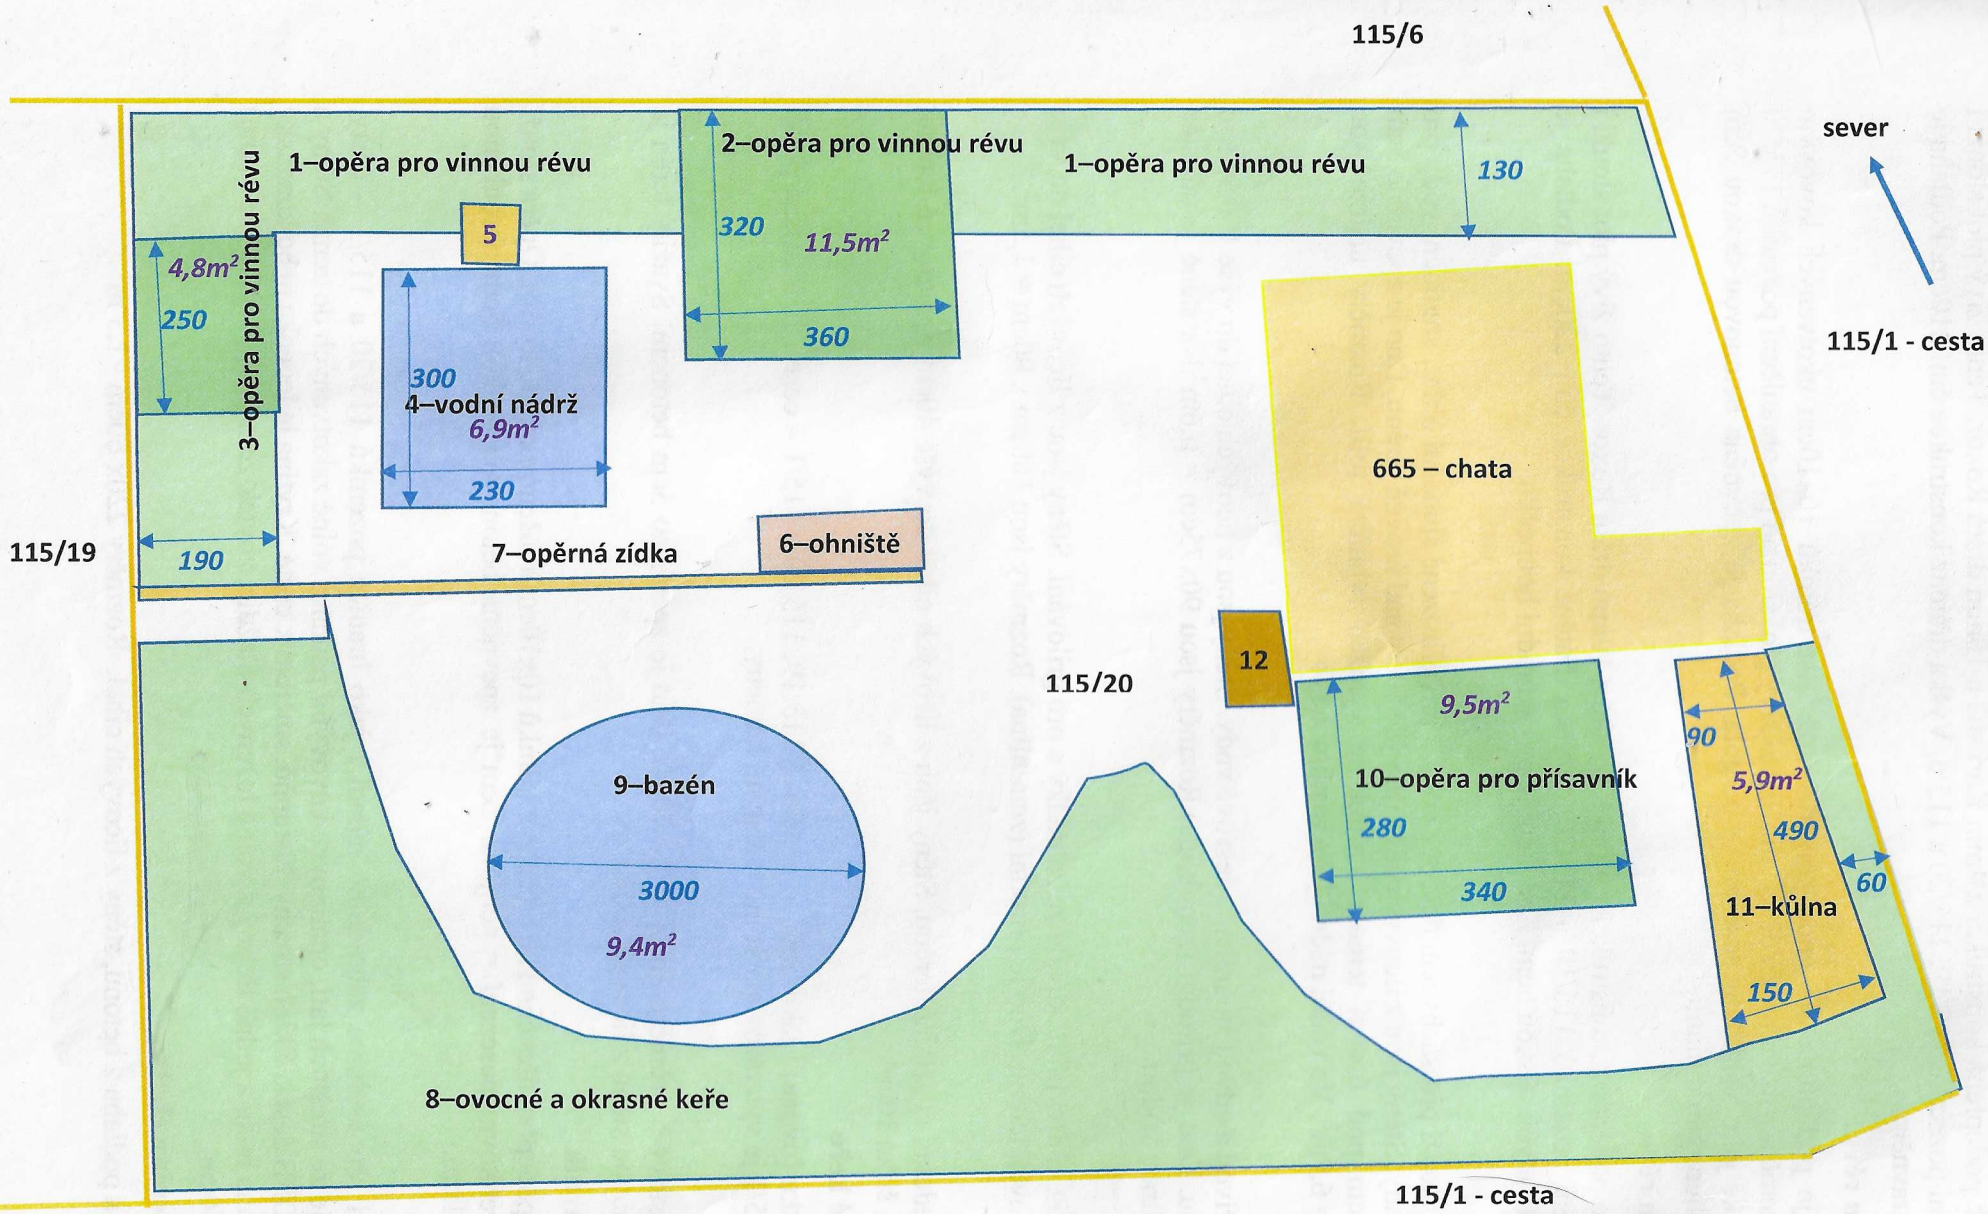


Souhlasím s umístěním výše zakreslených drobných staveb na pozemku 115/20 v katastru obce Přemyšlení.

Dne: 14. 8. 2018

Vlastníci pozemku 115/6: Markéta Brychtová Jan Brychta

Vlastník pozemku 115/19: Jiří Racek

Legenda:

1–opěra pro vinnou révu

Vinná réva je podepřena konstrukcí z 4mm Kari sítě a 10mm drátů Roxor. Tento živý plot slouží i pro ohraničení pozemků 115/19, 115/20 a 115/6. Výška drátěné konstrukce činí 210cm. Podlaha je přírodní, zatravněna.

2–opěra pro vinnou révu

Vinná réva je podepřena dřevěnou konstrukcí ze šesti trámků 10x10cm ukotvených kovovým patkami do země a z fošen/prken délky 4m. Tento živý plot slouží i pro ohraničení pozemků 115/20 a 115/6 a také jako venkovní posezení = pergola. Podlaha je zpevněna betonovou deskou 5cm obroubenou lícovými cihlami.

3–opěra pro vinnou révu

Vinná réva je podepřena konstrukcí z 4mm Kari sítě a 10mm drátů Roxor. Tento živý plot slouží i pro ohraničení pozemků 115/19 a 115/20. _Výška drátěné konstrukce činí 220cm. Podlaha je zpevněna betonovou deskou 5cm. Zpevnění je pro zahradní houpačku.

4–vodní nádrž

Vodní nádrž slouží pro zachycení dešťové vody a pro přirozené sluneční ohřátí studniční vody pro zálivku zahrady. Stěny jsou z lícových cihel do výše 50cm nad úroveň terénu. Dno je zpevněno 5cm betonem 80cm pod úrovní terénu. Vnitřek je vyložen rybniční fólií. Rozměry nádrže jsou 300x230cm= 6,9m^2. Ve vodní nádrži jsou rostliny a ryby.

5–technologie

Slouží pro přívod a odvod studniční a dešťové vody. Stěny jsou z lícových cihel do výše 150cm nad úroveň terénu. Dno je přírodní (zem/hlína).Rozměry jsou 90x75cm = 0,6m^2.Na stěně je umístěn vodovod s pitnou vodou.

6–ohniště

Slouží pro pálení dřevního odpadu ze zahrádky a pro grilování. Stěny jsou z lícových cihel do výše 40cm nad úroveň terénu. Dno je přírodní (zem/hlína). Rozměry jsou 160cm x 90cm = 1,5m^2.

7–opěrná zídka

Slouží pro redukci svažitého terénu. Stěny jsou z lícových cihel do výše 40cm nad úroveň terénu. Délka je 8m, šířka 10cm.

8–ovocné a okrasné keře

Slouží k užitku (ovoce) i jako hranice pozemků 115/19, 115/20 a 115/1 – cesty. Jižní strana podél pozemku 115/1 je vyterasována volně loženými kameny.

9–bazén

Skládací plastový o průměru 3m a výšce 70cm. Dno je zpevněno 5cm betonem. Svažitý terén je opřen o kruhovou stěnu z lícových cihel.

10–opěra pro přísavník

Přísavník je podepřen dřevěnou konstrukcí z trámků 10x10cm a fošen/prken délky 3m. Opěra slouží i pro jako venkovní posezení = pergola. Zem je zpevněna betonovou deskou 5cm obroubenou lícovými cihlami.

11–kůlna

Kůlna slouží pro úschovu zahradního nářadí i jako hranice pozemků 115/20 a 115/1 – cesty. Konstrukce je ze střešních latí, opatřených kovovými patkami volně zakotvených do země. Stěny a strop jsou z OSB desek. Sklon střechy 30stupňů, směrem k cestě. Krytina je lepenka nebo kanadský šindel. Podlaha bude z jedné třetiny z volně ložených dlaždic, zbytek zem/hlína. Výška (ve svahu) 220cm až 300cm.

12–schůdky do suterénu chaty

Tři schůdky a podlaha z betonu, stěny z lícových cihel. Rozměry 220x 60cm =1,3 m^2